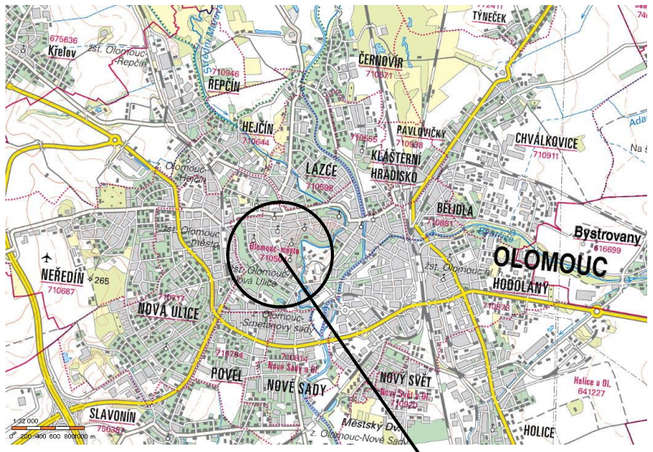

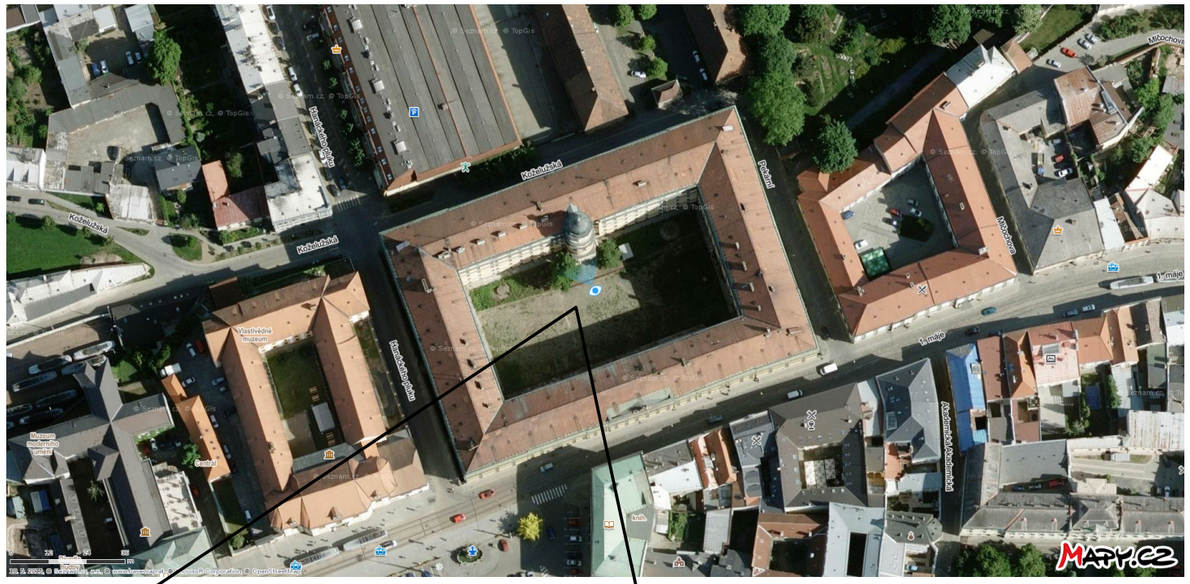

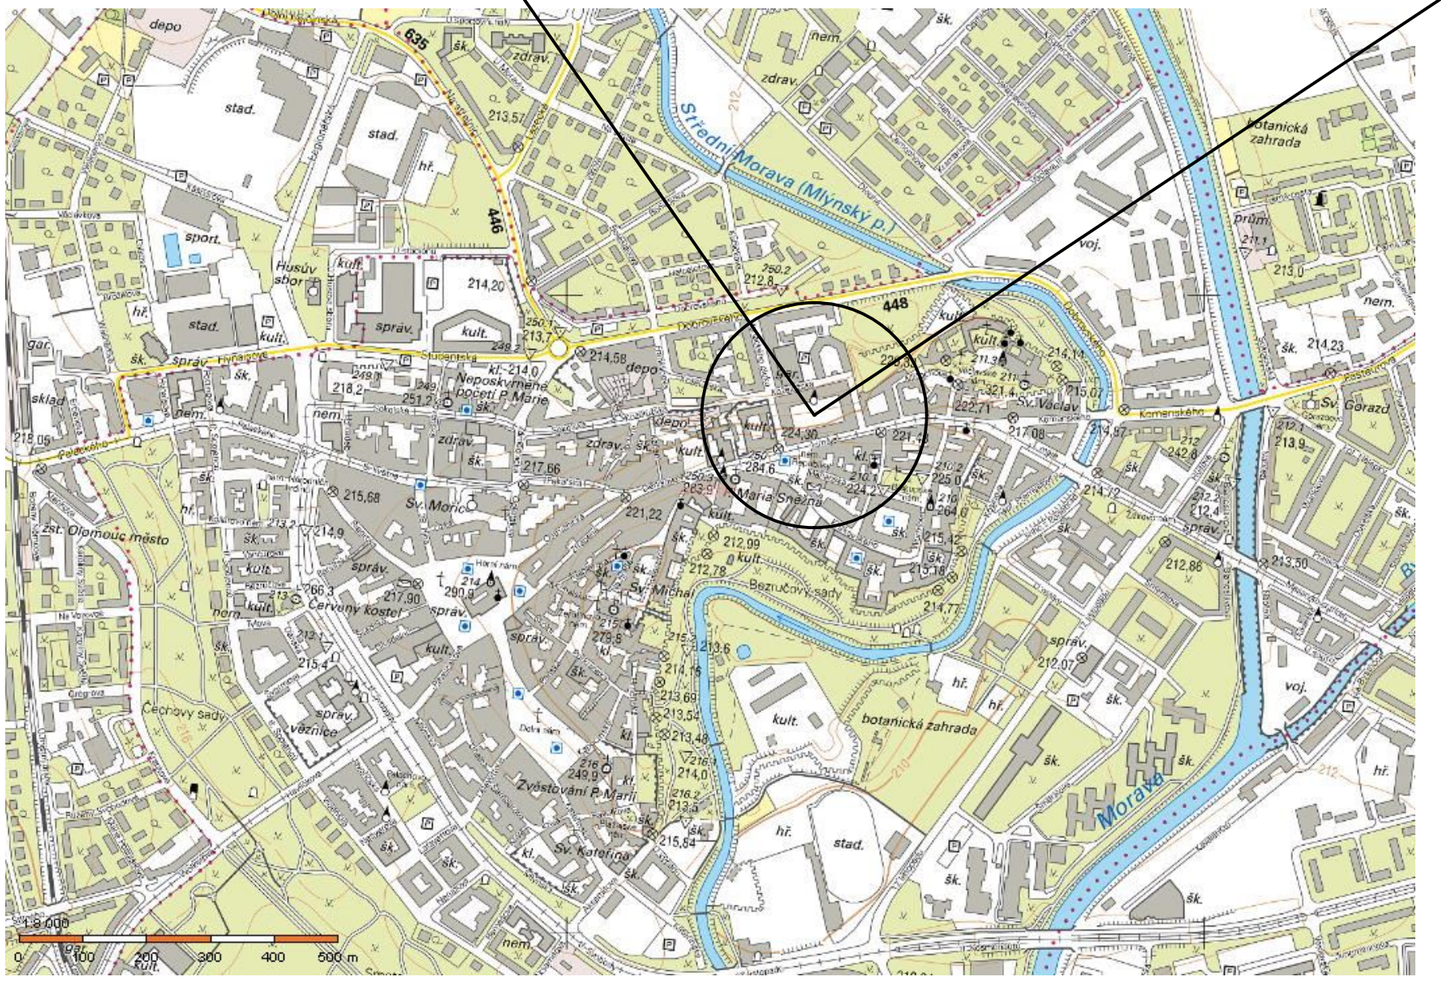

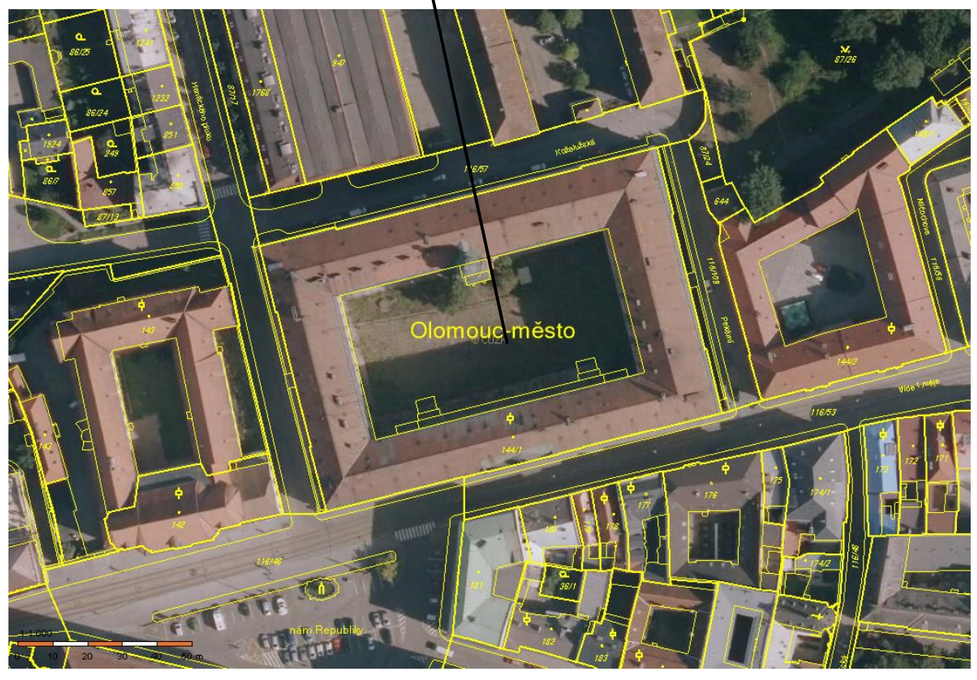

ZODP. PROJEKTANT	VYPRACOVAL	SPAN s.r.o. PROJEKČNÍ A INŽENÝRSKÁ KANCELÁŘ IČO 47153521, DIČ CZ47153521 KRATOCHVÍLOVA 3, 702 00 OSTRAVA
ING.MARTIN JIŘÍK	ING.MARTIN JIŘÍK, ING.ARCH.JIŘÍ HOŘÍNEK	
OBJEDNATEL	ČESKÁ REPUBLIKA - ÚŘAD PRO ZASTUPOVÁNÍ STÁTU VE VĚCECH MAJETKOVÝCH RAŠÍNOVO NÁBŘEŽÍ 390/2, 12800 PRAHA 2- ÚZEMNÍ PRACOVIŠTĚ OSTRAVA	
MÍSTO STAVBY	OLOMOUC - OLOMOUC MĚSTO - POZEMEK ČÍSLO 144/1	
STAVBA	ZAMĚŘENÍ STÁVAJÍCÍHO STAVU BUDOVY HANÁCKÝCH KASÁREN, OLOMOUC MĚSTO,poz.č. 144/1	ZAKÁZKA 1882017 DATUM 12/2017 MĚŘÍTKO 1 : 1000
	DOKUMENTACE STÁVAJÍCÍHO STAVU	
	SITUAČNÍ VÝKRES ŠIRŠÍCH VZTAHŮ	Č.VÝKRESU C.01

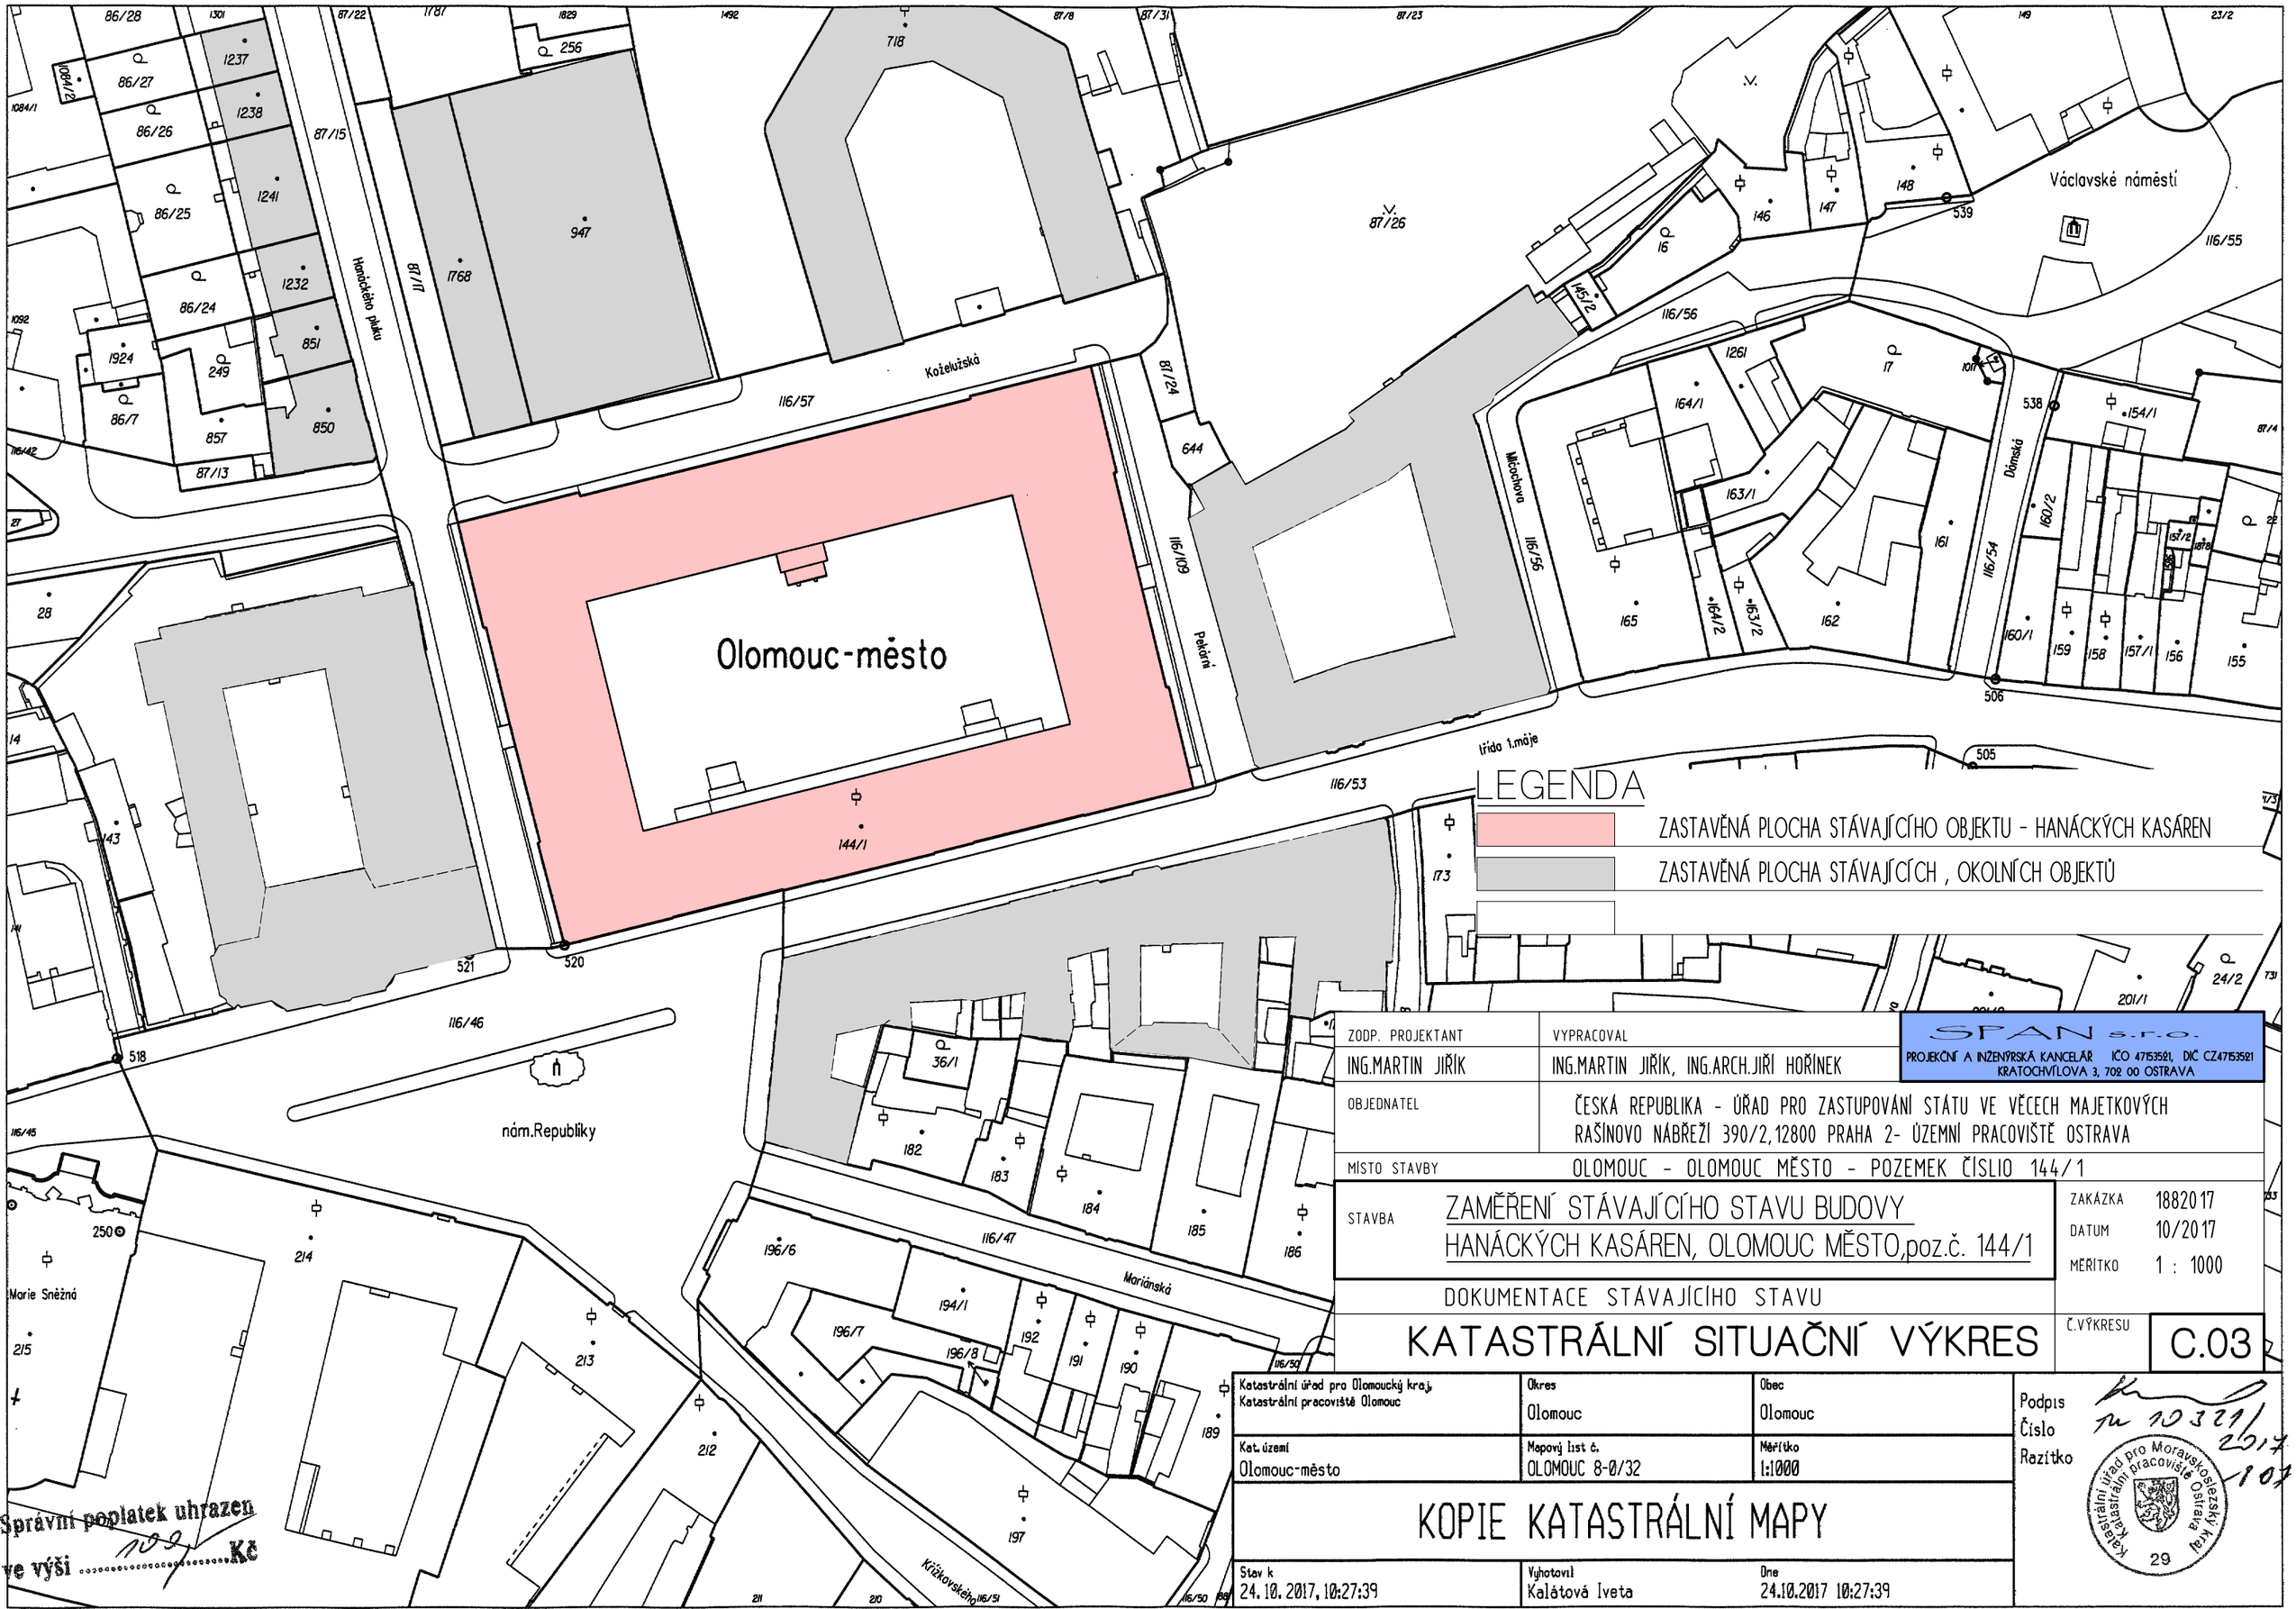

ZODP. PROJEKTANT	ING.MARTIN JIŘÍK
VYPRACOVAL	ING.MARTIN JIŘÍK, ING.ARCH.JIŘÍ HOŘÍNEK
OBJEDNATEL	ČESKÁ REPUBLIKA - ÚŘAD PRO ZASTUPOVÁNÍ STÁTU VE VĚCECH MAJETKOVÝCH RAŠÍNOVO NÁBŘEŽÍ 390/2,12800 PRAHA 2- ÚZEMNÍ PRACOVIŠTĚ OSTRAVA
MÍSTO STAVBY	OLOMOUC - OLOMOUC MĚSTO - POZEMEK ČÍSLIO 144/1
STAVBA	ZAMĚŘENÍ STÁVAJÍCÍHO STAVU BUDOVY HANÁCKÝCH KASÁREN, OLOMOUC MĚSTO,poz.č. 144/1
ZAKÁZKA	1882017
DATUM	10/2017
MĚŘÍTKO	1 : 1000
DOKUMENTACE STÁVAJÍCÍHO STAVU	
Č.VÝKRESU	C.03

SPAN s.r.o.
PROJEKČNÍ A INŽENÝRSKÁ KANCELÁŘ IČO 47153521, DIČ CZ47153521
KRATOCHVÍLOVA 3, 702 00 OSTRAVA

KATASTRÁLNÍ SITUAČNÍ VÝKRES

Katastrální úřad pro Olomoucký kraj, Katastrální pracoviště Olomouc	Okres: Olomouc	Obec: Olomouc
Kat. území: Olomouc-město	Mapový list č.: OLOMOUC 8-0/32	Měřítko: 1:1000

KOPIE KATASTRÁLNÍ MAPY

Stav k: 24. 10. 2017, 10:27:39	Vyhotovil: Kalátová Iveta	Dne: 24.10.2017 10:27:39

Podpis
Číslo: pr 10321/2017-107
Razítko: Katastrální úřad pro Moravskoslezský kraj, Katastrální pracoviště Ostrava, 29

Správní poplatek uhrazen ve výši 100 Kč

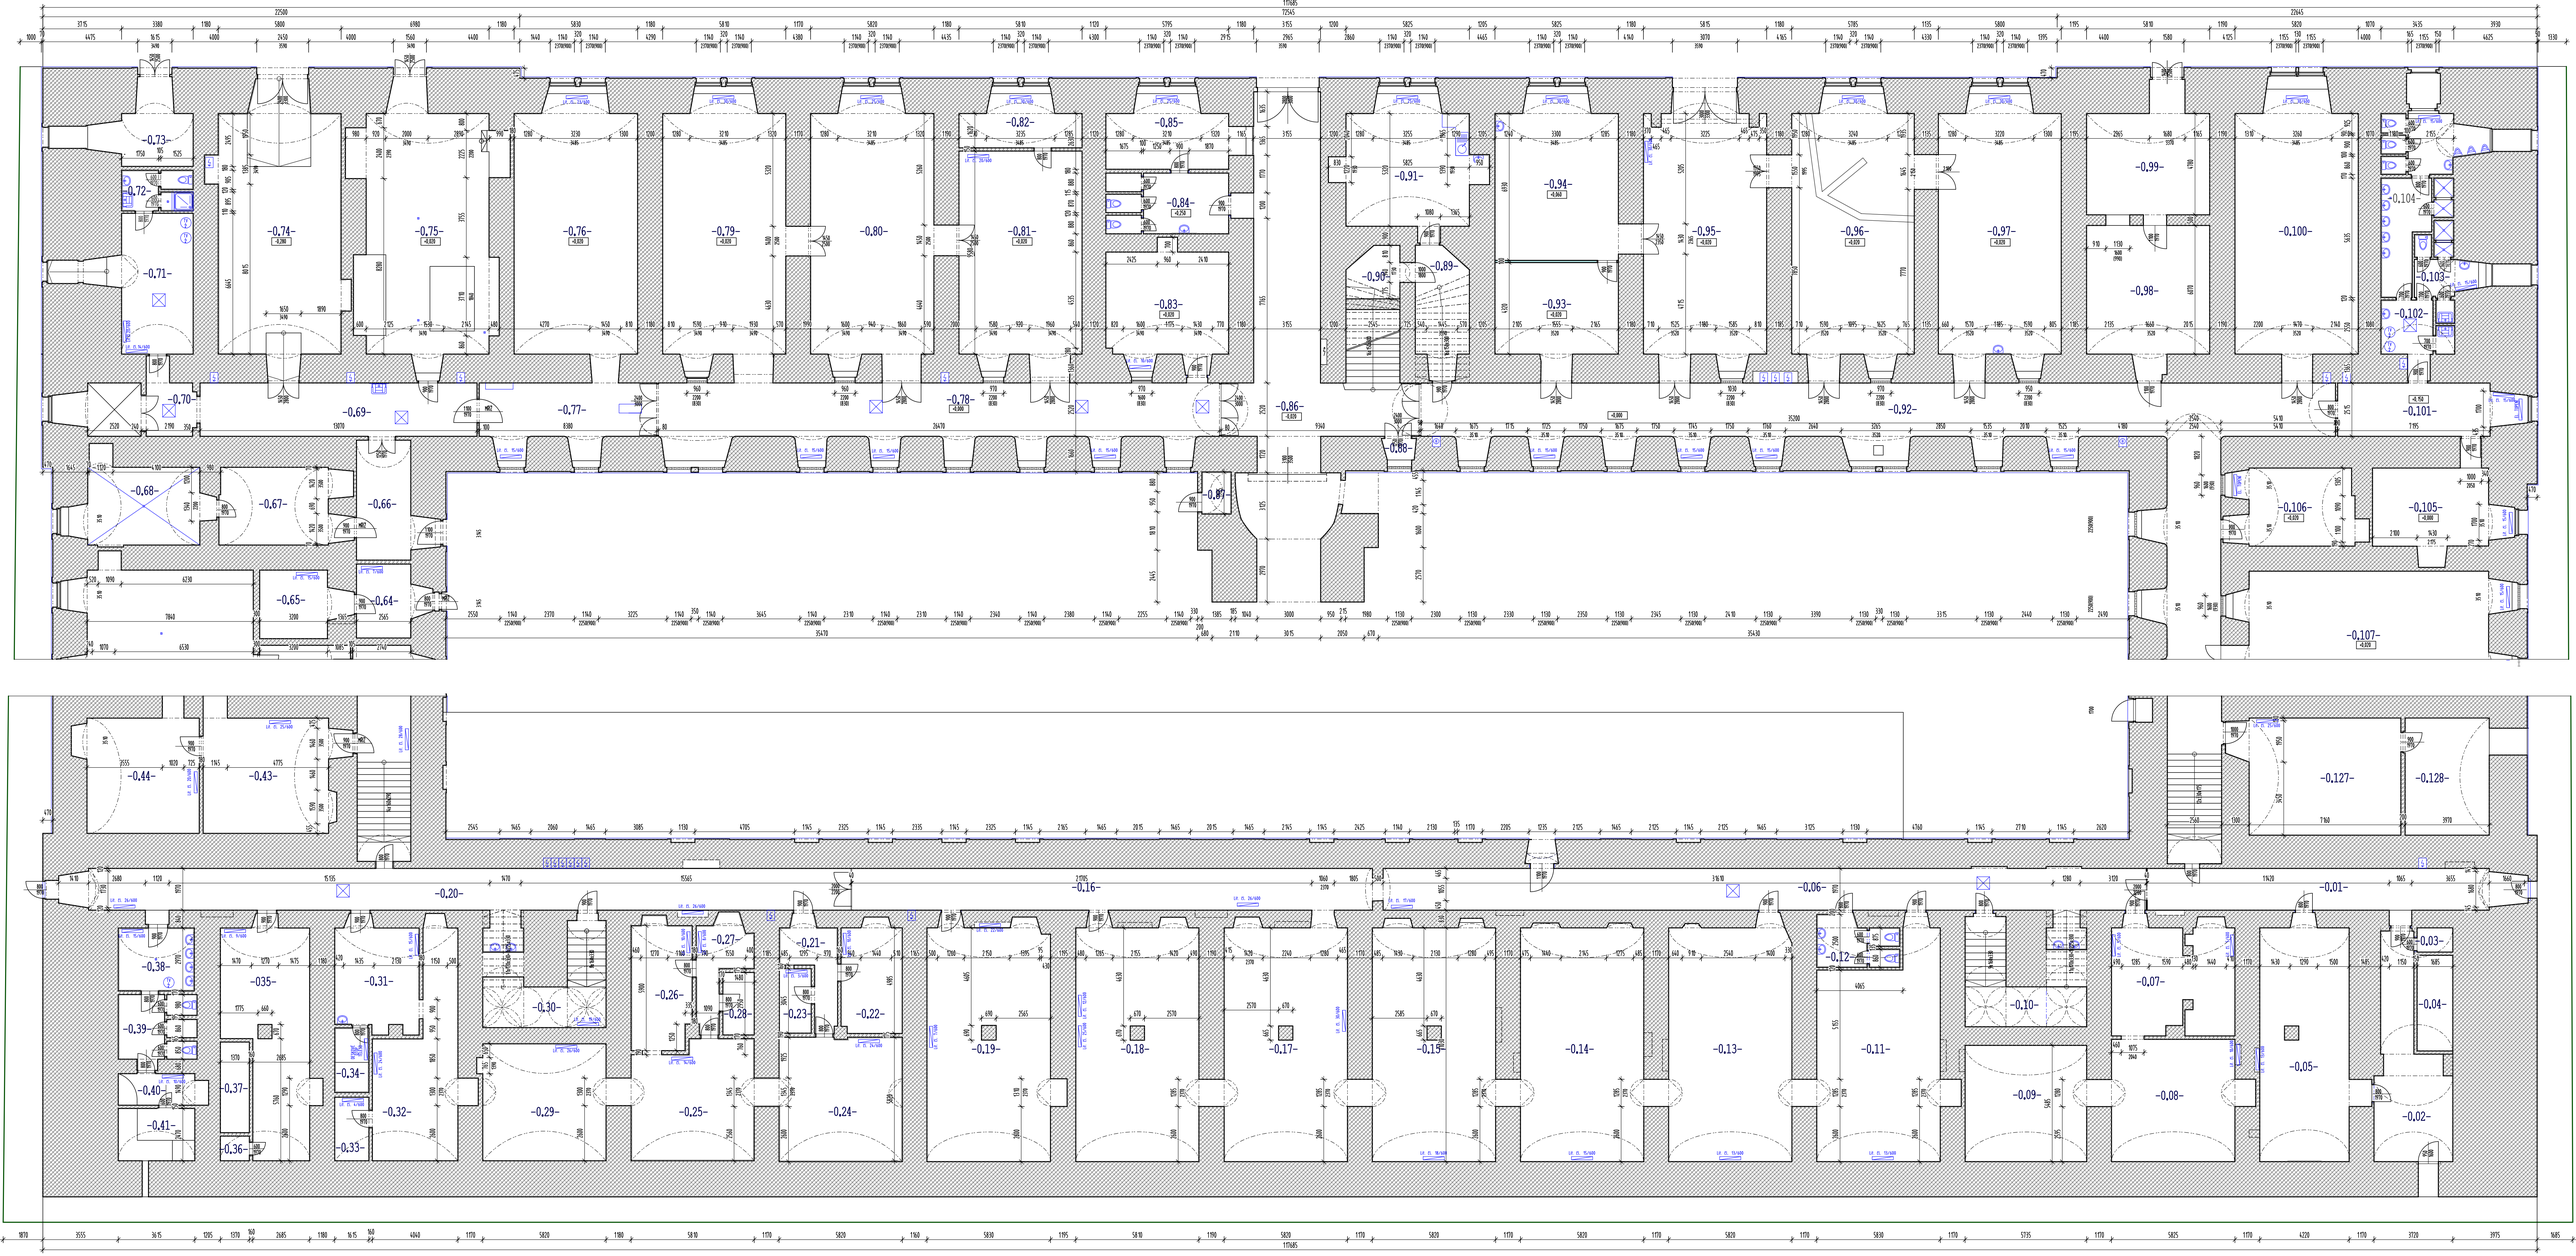

LEGENDA MÍSTNOSTÍ

ČÍSLO MÍSTNOSTI	NÁZEV MÍSTNOSTI	PLOCHA [m²]	KONSTRUKCE PODLAHY	KONSTRUKCE STĚNY	KONSTRUKCE STROPU
0.01	CHODBA	35,05	TRUHLÁŘSKÁ PODLAHA	OBKLADOVÁ STĚNA	SDK SÁDROVÝ STROP
0.02	MÍSTNOST VZT	27,06	KERAMICKÁ DLAŽBA	OBKLADOVÁ STĚNA	SDK SÁDROVÝ STROP
0.03	CHODBA	07,94	TRUHLÁŘSKÁ PODLAHA	OBKLADOVÁ STĚNA	SDK SÁDROVÝ STROP
0.04	STROJOVNA VZT	07,59	KERAMICKÁ DLAŽBA	OBKLADOVÁ STĚNA	SDK SÁDROVÝ STROP
0.05	SKLAD	48,31	TRUHLÁŘSKÁ PODLAHA	OBKLADOVÁ STĚNA	SDK SÁDROVÝ STROP
0.06	CHODBA	73,97	KERAMICKÁ DLAŽBA	OBKLADOVÁ STĚNA	SDK SÁDROVÝ STROP
0.07	SKLAD	30,05	TRUHLÁŘSKÁ PODLAHA	OBKLADOVÁ STĚNA	SDK SÁDROVÝ STROP
0.08	SKLAD	34,85	TRUHLÁŘSKÁ PODLAHA	OBKLADOVÁ STĚNA	SDK SÁDROVÝ STROP
0.09	SKLAD	32,97	TRUHLÁŘSKÁ PODLAHA	OBKLADOVÁ STĚNA	SDK SÁDROVÝ STROP
0.10	SCHODIŠTĚ	17,21	TRUHLÁŘSKÁ PODLAHA	OBKLADOVÁ STĚNA	SDK SÁDROVÝ STROP
0.11	SKLAD	58,31	TRUHLÁŘSKÁ PODLAHA	OBKLADOVÁ STĚNA	SDK SÁDROVÝ STROP
0.12	WC	08,82	KERAMICKÁ DLAŽBA	OBKLADOVÁ STĚNA	SDK SÁDROVÝ STROP
0.13	SKLAD	66,59	TRUHLÁŘSKÁ PODLAHA	OBKLADOVÁ STĚNA	SDK SÁDROVÝ STROP
0.14	SKLAD	66,20	TRUHLÁŘSKÁ PODLAHA	OBKLADOVÁ STĚNA	SDK SÁDROVÝ STROP
0.15	SKLAD	66,28	TRUHLÁŘSKÁ PODLAHA	OBKLADOVÁ STĚNA	SDK SÁDROVÝ STROP
0.16	CHODBA	48,40	TRUHLÁŘSKÁ PODLAHA	OBKLADOVÁ STĚNA	SDK SÁDROVÝ STROP
0.17	SKLAD	66,84	TRUHLÁŘSKÁ PODLAHA	OBKLADOVÁ STĚNA	SDK SÁDROVÝ STROP
0.18	SKLAD	66,72	TRUHLÁŘSKÁ PODLAHA	OBKLADOVÁ STĚNA	SDK SÁDROVÝ STROP
0.19	SKLAD	66,21	TRUHLÁŘSKÁ PODLAHA	OBKLADOVÁ STĚNA	SDK SÁDROVÝ STROP
0.20	CHODBA	76,95	TRUHLÁŘSKÁ PODLAHA	OBKLADOVÁ STĚNA	SDK SÁDROVÝ STROP
0.21	SKLAD	09,08	HC	HC	SDK SÁDROVÝ STROP
0.22	SKLAD	14,96	HC	HC	SDK SÁDROVÝ STROP
0.23	SKLAD	04,98	HC	HC	SDK SÁDROVÝ STROP
0.24	SKLAD	35,67	HC	HC	SDK SÁDROVÝ STROP
0.25	SKLAD	32,96	HC	HC	SDK SÁDROVÝ STROP
0.26	SKLAD	17,23	HC	HC	SDK SÁDROVÝ STROP
0.27	SKLAD	09,52	HC	HC	SDK SÁDROVÝ STROP
0.28	SKLAD	04,37	HC	HC	SDK SÁDROVÝ STROP
0.29	SKLAD	32,13	HC	HC	SDK SÁDROVÝ STROP
0.30	SCHODIŠTĚ	16,67	HC	HC	SDK SÁDROVÝ STROP
0.31	SKLAD	19,77	HC	HC	SDK SÁDROVÝ STROP
0.32	SKLAD	33,80	HC	HC	SDK SÁDROVÝ STROP
0.33	SKLAD	48,56	HC	HC	SDK SÁDROVÝ STROP
0.34	SKLAD	04,93	HC	HC	SDK SÁDROVÝ STROP
0.35	MÍSTNOST VZT	38,63	HC	HC	SDK SÁDROVÝ STROP
0.36	CHODBA	07,60	TRUHLÁŘSKÁ PODLAHA	OBKLADOVÁ STĚNA	SDK SÁDROVÝ STROP
0.37	STROJOVNA VZT	05,86	TRUHLÁŘSKÁ PODLAHA	OBKLADOVÁ STĚNA	SDK SÁDROVÝ STROP
0.38	UMYVÁRNA	10,66	TRUHLÁŘSKÁ PODLAHA	OBKLADOVÁ STĚNA	SDK SÁDROVÝ STROP
0.39	WC	11,23	KERAMICKÁ DLAŽBA	OBKLADOVÁ STĚNA	SDK SÁDROVÝ STROP
0.40	SKLAD	06,16	TRUHLÁŘSKÁ PODLAHA	OBKLADOVÁ STĚNA	SDK SÁDROVÝ STROP
0.41	SKLAD	08,92	TRUHLÁŘSKÁ PODLAHA	OBKLADOVÁ STĚNA	SDK SÁDROVÝ STROP

LEGENDA MÍSTNOSTÍ

ČÍSLO MÍSTNOSTI	NÁZEV MÍSTNOSTI	PLOCHA [m²]	KONSTRUKCE PODLAHY	KONSTRUKCE STĚNY	KONSTRUKCE STROPU
0.69	CHODBA	32,93	TRUHLÁŘSKÁ PODLAHA	OBKLADOVÁ STĚNA	SDK SÁDROVÝ STROP
0.70	CHODBA	07,26	KERAMICKÁ DLAŽBA	OBKLADOVÁ STĚNA	SDK SÁDROVÝ STROP
0.71	SKLAD	24,82	TRUHLÁŘSKÁ PODLAHA	OBKLADOVÁ STĚNA	SDK SÁDROVÝ STROP
0.72	WC	06,10	KERAMICKÁ DLAŽBA	OBKLADOVÁ STĚNA	SDK SÁDROVÝ STROP
0.73	HLP	11,42	TRUHLÁŘSKÁ PODLAHA	OBKLADOVÁ STĚNA	SDK SÁDROVÝ STROP
0.74	SKLAD	73,96	TRUHLÁŘSKÁ PODLAHA	OBKLADOVÁ STĚNA	SDK SÁDROVÝ STROP
0.75	KOTELNA	79,19	TRUHLÁŘSKÁ PODLAHA	OBKLADOVÁ STĚNA	SDK SÁDROVÝ STROP
0.76	SKLAD	70,88	TRUHLÁŘSKÁ PODLAHA	OBKLADOVÁ STĚNA	SDK SÁDROVÝ STROP
0.77	CHODBA	24,60	TRUHLÁŘSKÁ PODLAHA	OBKLADOVÁ STĚNA	SDK SÁDROVÝ STROP
0.78	CHODBA	80,23	TRUHLÁŘSKÁ PODLAHA	OBKLADOVÁ STĚNA	SDK SÁDROVÝ STROP
0.79	SKLAD	74,06	TRUHLÁŘSKÁ PODLAHA	OBKLADOVÁ STĚNA	SDK SÁDROVÝ STROP
0.80	SKLAD	73,96	TRUHLÁŘSKÁ PODLAHA	OBKLADOVÁ STĚNA	SDK SÁDROVÝ STROP
0.81	SKLAD	59,20	TRUHLÁŘSKÁ PODLAHA	OBKLADOVÁ STĚNA	SDK SÁDROVÝ STROP
0.82	SKLAD	02,29	TRUHLÁŘSKÁ PODLAHA	OBKLADOVÁ STĚNA	SDK SÁDROVÝ STROP
0.83	SKLAD	30,87	TRUHLÁŘSKÁ PODLAHA	OBKLADOVÁ STĚNA	SDK SÁDROVÝ STROP
0.84	HYGIENICKÉ ZÁZEMÍ	16,65	KERAMICKÁ DLAŽBA	OBKLADOVÁ STĚNA	SDK SÁDROVÝ STROP
0.85	VRÁTNICE	18,28	HC	HC	SDK SÁDROVÝ STROP
0.86	VJEZD	94,17	TARKETOVÁ PODLAHA	TRUHLÁŘSKÁ OBKLADOVÁ STĚNA	SDK SÁDROVÝ STROP
0.87	SKLAD	02,75	TRUHLÁŘSKÁ PODLAHA	OBKLADOVÁ STĚNA	SDK SÁDROVÝ STROP
0.88	SKLAD	01,50	TRUHLÁŘSKÁ PODLAHA	OBKLADOVÁ STĚNA	SDK SÁDROVÝ STROP
0.89	CHODBA	14,06	TRUHLÁŘSKÁ PODLAHA	OBKLADOVÁ STĚNA	SDK SÁDROVÝ STROP
0.90	SKLAD	06,35	TRUHLÁŘSKÁ PODLAHA	OBKLADOVÁ STĚNA	SDK SÁDROVÝ STROP
0.91	KUCHYŇKA	36,47	HC	HC	SDK SÁDROVÝ STROP
0.92	CHODBA	168,94	TRUHLÁŘSKÁ PODLAHA	OBKLADOVÁ STĚNA	SDK SÁDROVÝ STROP
0.93	SKLAD	27,03	TRUHLÁŘSKÁ PODLAHA	OBKLADOVÁ STĚNA	SDK SÁDROVÝ STROP
0.94	SKLAD	44,81	HC	HC	SDK SÁDROVÝ STROP
0.95	SKLAD	71,61	TRUHLÁŘSKÁ PODLAHA	OBKLADOVÁ STĚNA	SDK SÁDROVÝ STROP
0.96	SKLAD	75,02	TRUHLÁŘSKÁ PODLAHA	OBKLADOVÁ STĚNA	SDK SÁDROVÝ STROP
0.97	SKLAD	71,80	TRUHLÁŘSKÁ PODLAHA	OBKLADOVÁ STĚNA	SDK SÁDROVÝ STROP
0.98	TRAFOSTANICE	57,16	TRUHLÁŘSKÁ PODLAHA	OBKLADOVÁ STĚNA	SDK SÁDROVÝ STROP
0.99	TRAFOSTANICE	31,12	TRUHLÁŘSKÁ PODLAHA	OBKLADOVÁ STĚNA	SDK SÁDROVÝ STROP
0.100	SKLAD	70,73	TRUHLÁŘSKÁ PODLAHA	OBKLADOVÁ STĚNA	VÝSUVNÝ STROP
0.101	CHODBA	20,49	TRUHLÁŘSKÁ PODLAHA	OBKLADOVÁ STĚNA	SDK SÁDROVÝ STROP
0.102	PŘEDSÍŇKA	08,92	KERAMICKÁ DLAŽBA	OBKLADOVÁ STĚNA	SDK SÁDROVÝ STROP
0.103	WC ŽENY	08,82	KERAMICKÁ DLAŽBA	OBKLADOVÁ STĚNA	SDK SÁDROVÝ STROP
0.104	WC MUŽI	24,06	KERAMICKÁ DLAŽBA	OBKLADOVÁ STĚNA	SDK SÁDROVÝ STROP

LEGENDA

STÁVAJÍCÍ ZDIVO - CP NA MVC

PŘÍČKA Z PŘEKLÍZKY

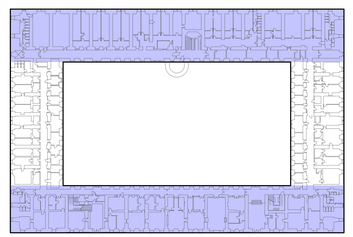

ZODP. PROJEKTANT	ING.MARTIN JIŘÍK
VYPRACOVAL	ING.MARTIN JIŘÍK, ING.ARCH.JIŘÍ HORÁNEK
PROJEKCE A INŽENÝRSKÁ ČINNOST, IČO 47994981, IČ: CZ47994981 MASTICKOVÁ 3, 700 00 OSTRAVA	
OBJEDNATEL	ČESKÁ REPUBLIKA - ÚŘAD PRO ZASTUPOVÁNÍ STÁTU VE VĚCECH MAJETKOVÝCH RAŠÍNOVO NÁBŘEŽÍ 390/2, 12800 PRAHA 2- ÚZEMNÍ PRACOVIŠTĚ OSTRAVA
MÍSTO STAVBY	OLOMOUC - OLOMOUC MĚSTO - PŘÍZEMEK ČÍSLO 144/1
STAVBA	ZAMĚŘENÍ STÁVAJÍCÍHO STAVU BUDOVY HANÁCKÝCH KASÁREN, OLOMOUC MĚSTO,poz.č. 144/1
ZAKÁZKA	18820-17
DATUM	12/2017
MĚŘÍTKO	1 : 100
DOKUMENTACE STÁVAJÍCÍHO STAVU	
PŮDORYS 1.PP - část 1	
C.VÝKRESU	D102



LEGENDA MÍSTNOSTÍ

MÍSTNOST Č.	ÚČEL MÍSTNOSTI	PLOCHA M2	PODLAHA	STĚNY	STROP
0.42	CHODBA	63,63	TERACOVÁ DLAŽBA	VPC OMÍTKY ŠTUKOVÉ	VPC OMÍTKY ŠTUKOVÉ
0.43	SKLAD	35,69	TERACOVÁ DLAŽBA	VPC OMÍTKY ŠTUKOVÉ	VPC OMÍTKY ŠTUKOVÉ
0.44	SKLAD	31,07	TERACOVÁ DLAŽBA	VPC OMÍTKY ŠTUKOVÉ	VPC OMÍTKY ŠTUKOVÉ
0.45	SKLAD	11,43	TERACOVÁ DLAŽBA	VPC OMÍTKY ŠTUKOVÉ	VPC OMÍTKY ŠTUKOVÉ
0.46	SKLAD	06,71	TERACOVÁ DLAŽBA	VPC OMÍTKY ŠTUKOVÉ	VPC OMÍTKY ŠTUKOVÉ
0.47	SKLAD	08,32	KERAMICKÁ DLAŽBA	VPC OMÍTKY ŠTUKOVÉ	VPC OMÍTKY ŠTUKOVÉ
0.48	SKLAD	08,05	KERAMICKÁ DLAŽBA	VPC OMÍTKY ŠTUKOVÉ	VPC OMÍTKY ŠTUKOVÉ
0.49	SKLAD	22,45	TERACOVÁ DLAŽBA	VPC OMÍTKY ŠTUKOVÉ	VPC OMÍTKY ŠTUKOVÉ
0.50	SKLAD	06,83	TERACOVÁ DLAŽBA	VPC OMÍTKY ŠTUKOVÉ	VPC OMÍTKY ŠTUKOVÉ
0.51	SKLAD	19,45	TERACOVÁ DLAŽBA	VPC OMÍTKY ŠTUKOVÉ	VPC OMÍTKY ŠTUKOVÉ
0.52	SKLAD	47,66	TERACOVÁ DLAŽBA	VPC OMÍTKY ŠTUKOVÉ	VPC OMÍTKY ŠTUKOVÉ
0.53	SKLAD	18,19	BETONOVÁ PODLAHA S POVRCH. ÚPRAV VSYP	VPC OMÍTKY ŠTUKOVÉ	VPC OMÍTKY ŠTUKOVÉ
0.54	SKLAD	18,26	BETONOVÁ PODLAHA S POVRCH. ÚPRAV VSYP	VPC OMÍTKY ŠTUKOVÉ	VPC OMÍTKY ŠTUKOVÉ
0.55	CHODBA	18,60	TERACOVÁ DLAŽBA	VPC OMÍTKY ŠTUKOVÉ	VPC OMÍTKY ŠTUKOVÉ
0.56	SKLAD	03,26	BETONOVÁ PODLAHA S POVRCH. ÚPRAV VSYP	VPC OMÍTKY ŠTUKOVÉ	VPC OMÍTKY ŠTUKOVÉ
0.57	SCHODIŠTĚ	05,93	KAMENNÁ DLAŽBA	VPC OMÍTKY ŠTUKOVÉ	VPC OMÍTKY ŠTUKOVÉ
0.58	SKLAD	15,58	BETONOVÁ PODLAHA S POVRCH. ÚPRAV VSYP	VPC OMÍTKY ŠTUKOVÉ	VPC OMÍTKY ŠTUKOVÉ
0.59	SKLAD	06,60	BETONOVÁ PODLAHA S POVRCH. ÚPRAV VSYP	VPC OMÍTKY ŠTUKOVÉ	VPC OMÍTKY ŠTUKOVÉ
0.60	SKLAD	31,16	BETONOVÁ PODLAHA S POVRCH. ÚPRAV VSYP	VPC OMÍTKY ŠTUKOVÉ	VPC OMÍTKY ŠTUKOVÉ
0.61	CHODBA	07,34	KAMENNÁ DLAŽBA	VPC OMÍTKY ŠTUKOVÉ	VPC OMÍTKY ŠTUKOVÉ
0.62	SKLAD	09,35	BETONOVÁ PODLAHA S POVRCH. ÚPRAV VSYP	VPC OMÍTKY ŠTUKOVÉ	VPC OMÍTKY ŠTUKOVÉ
0.63	SKLAD	51,57	BETONOVÁ PODLAHA S POVRCH. ÚPRAV VSYP	VPC OMÍTKY ŠTUKOVÉ	VPC OMÍTKY ŠTUKOVÉ
0.64	CHODBA	10,37	KAMENNÁ DLAŽBA	VPC OMÍTKY ŠTUKOVÉ	VPC OMÍTKY ŠTUKOVÉ
0.65	SKLAD	12,03	BETONOVÁ PODLAHA S POVRCH. ÚPRAV VSYP	VPC OMÍTKY ŠTUKOVÉ	VPC OMÍTKY ŠTUKOVÉ DŘEVĚNÝ PODHLED
0.66	CHODBA	16,59	TERACOVÁ DLAŽBA	VPC OMÍTKY ŠTUKOVÉ	VPC OMÍTKY ŠTUKOVÉ
0.67	SKLAD	21,95	BETONOVÁ PODLAHA S POVRCH. ÚPRAV VSYP	VPC OMÍTKY ŠTUKOVÉ	VPC OMÍTKY ŠTUKOVÉ
0.68	SKLAD	23,13	TERACOVÁ DLAŽBA	VPC OMÍTKY ŠTUKOVÉ	VPC OMÍTKY ŠTUKOVÉ

LEGENDA MÍSTNOSTÍ

MÍSTNOST Č.	ÚČEL MÍSTNOSTI	PLOCHA M2	PODLAHA	STĚNY	STROP
0.105	KANCELÁŘ	24,83	KOBEREC	VPC OMÍTKY ŠTUKOVÉ	DŘEVĚNÝ PODHLED
0.106	SKLAD	21,65	TERACOVÁ DLAŽBA	VPC OMÍTKY ŠTUKOVÉ	VPC OMÍTKY ŠTUKOVÉ
0.107	SKLAD	72,21	TERACOVÁ DLAŽBA	VPC OMÍTKY ŠTUKOVÉ	VPC OMÍTKY ŠTUKOVÉ
0.108	SKLAD	35,97	TERACOVÁ DLAŽBA	VPC OMÍTKY ŠTUKOVÉ	VPC OMÍTKY ŠTUKOVÉ
0.109	CHODBA	15,74	TERACOVÁ DLAŽBA	VPC OMÍTKY ŠTUKOVÉ	VPC OMÍTKY ŠTUKOVÉ
0.110	SCHODIŠTĚ	16,29	PVC	VPC OMÍTKY ŠTUKOVÉ	VPC OMÍTKY ŠTUKOVÉ
0.111	SKLAD	13,36	TERACOVÁ DLAŽBA	VPC OMÍTKY ŠTUKOVÉ	VPC OMÍTKY ŠTUKOVÉ
0.112	CHODBA	17,83	KOBEREC	VPC OMÍTKY ŠTUKOVÉ	VPC OMÍTKY ŠTUKOVÉ
0.113	ŠATNA	17,92	KOBEREC	VPC OMÍTKY ŠTUKOVÉ KLINKER PÁSKY 2.5m	VPC OMÍTKY ŠTUKOVÉ
0.114	CHODBA	03,53	KERAMMICKÁ DLAŽBA	VPC OMÍTKY ŠTUKOVÉ KLINKER PÁSKY 2.5m	VPC OMÍTKY ŠTUKOVÉ
0.115	ODPOČÍVARNA	15,20	KOBEREC	VPC OMÍTKY ŠTUKOVÉ KLINKER PÁSKY 2.5m	VPC OMÍTKY ŠTUKOVÉ
0.116	WC	1,47	KERAMMICKÁ DLAŽBA	VPC OMÍTKY ŠTUKOVÉ KRAMICKÝ OBKLAD 1.5m	VPC OMÍTKY ŠTUKOVÉ
0.117	PŘEDSÍŇKA	08,47	KERAMMICKÁ DLAŽBA	VPC OMÍTKY ŠTUKOVÉ KLINKER PÁSKY 2.5m	VPC OMÍTKY ŠTUKOVÉ
0.118	BAZÉN	19,77	KERAMMICKÁ DLAŽBA	VPC OMÍTKY ŠTUKOVÉ KRAMICKÝ OBKLAD 1.5m	VPC OMÍTKY ŠTUKOVÉ
0.119	SPRCHA	04,95	KERAMMICKÁ DLAŽBA	VPC OMÍTKY ŠTUKOVÉ KRAMICKÝ OBKLAD 2.0m	VPC OMÍTKY ŠTUKOVÉ
0.120	SAUNA	13,87	DŘEVĚNÉ DESKY/ KÁMEN	DŘEVĚNÝ/KAMENNÝ OBKLAD	VPC OMÍTKY ŠTUKOVÉ DŘEVĚNÝ PODHLED
0.121	TECH. MÍSTNOST	13,77	KERAMMICKÁ DLAŽBA	VPC OMÍTKY ŠTUKOVÉ	VPC OMÍTKY ŠTUKOVÉ
0.122	CHODBA	17,35	PVC	VPC OMÍTKY ŠTUKOVÉ	VPC OMÍTKY ŠTUKOVÉ
0.123	CHODBA	34,10	TERACOVÁ DLAŽBA	VPC OMÍTKY ŠTUKOVÉ	VPC OMÍTKY ŠTUKOVÉ
0.124	SKLAD	09,98	TERACOVÁ DLAŽBA	VPC OMÍTKY ŠTUKOVÉ	VPC OMÍTKY ŠTUKOVÉ
0.125	SKLAD	12,73	TERACOVÁ DLAŽBA	VPC OMÍTKY ŠTUKOVÉ	VPC OMÍTKY ŠTUKOVÉ
0.126	SKLAD	41,52	TERACOVÁ DLAŽBA	VPC OMÍTKY ŠTUKOVÉ	VPC OMÍTKY ŠTUKOVÉ
0.127	SKLAD	21,95	BETONOVÁ PODLAHA S POVRCH. ÚPRAV VSYP	VPC OMÍTKY ŠTUKOVÉ	VPC OMÍTKY ŠTUKOVÉ
0.128	SKLAD	41,52	BETONOVÁ PODLAHA S POVRCH. ÚPRAV VSYP	VPC OMÍTKY ŠTUKOVÉ	VPC OMÍTKY ŠTUKOVÉ

LEGENDA

STÁVAJÍCÍ ZDIVO - CP NA MVC

PŘÍČKA Z PŘEKLIŽKY

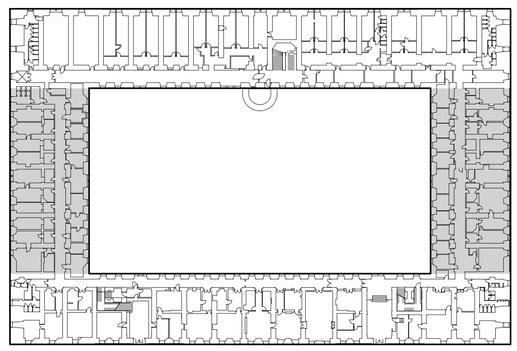

ZODP. PROJEKTANT	VYPRACOVAL	SPAN s.r.o. PROJEKČNÍ A INŽENÝRSKÁ KANCELÁŘ IČO 47535181, DIČ CZ47535181 KRATOCHVÍLOVA 3, 708 00 OSTRAVA
ING.MARTIN JIŘÍK	ING.MARTIN JIŘÍK, ING.ARCH.JIŘÍ HORÍNEK	
OBJEDNATEL	ČESKÁ REPUBLIKA - ÚŘAD PRO ZASTUPOVÁNÍ STÁTU VE VĚCECH MAJETKOVÝCH RAŠÍNOVO NÁBŘEŽÍ 390/2, 12800 PRAHA 2- ÚZEMNÍ PRACOVIŠTĚ OSTRAVA	
MÍSTO STAVBY	OLOMOUC - OLOMOUC MĚSTO - POZEMEK ČÍSLO 144/1	
STAVBA	ZAMĚŘENÍ STÁVAJÍCÍHO STAVU BUDOVY HANÁCKÝCH KASÁREN, OLOMOUC MĚSTO,poz.č. 144/1	ZAKÁZKA 188201 7 DATUM 12/2017 MĚŘÍTKO 1 : 100
DOKUMENTACE STÁVAJÍCÍHO STAVU		
PŮDORYS 1.PP - část 2		Č.VÝKRESU D102a

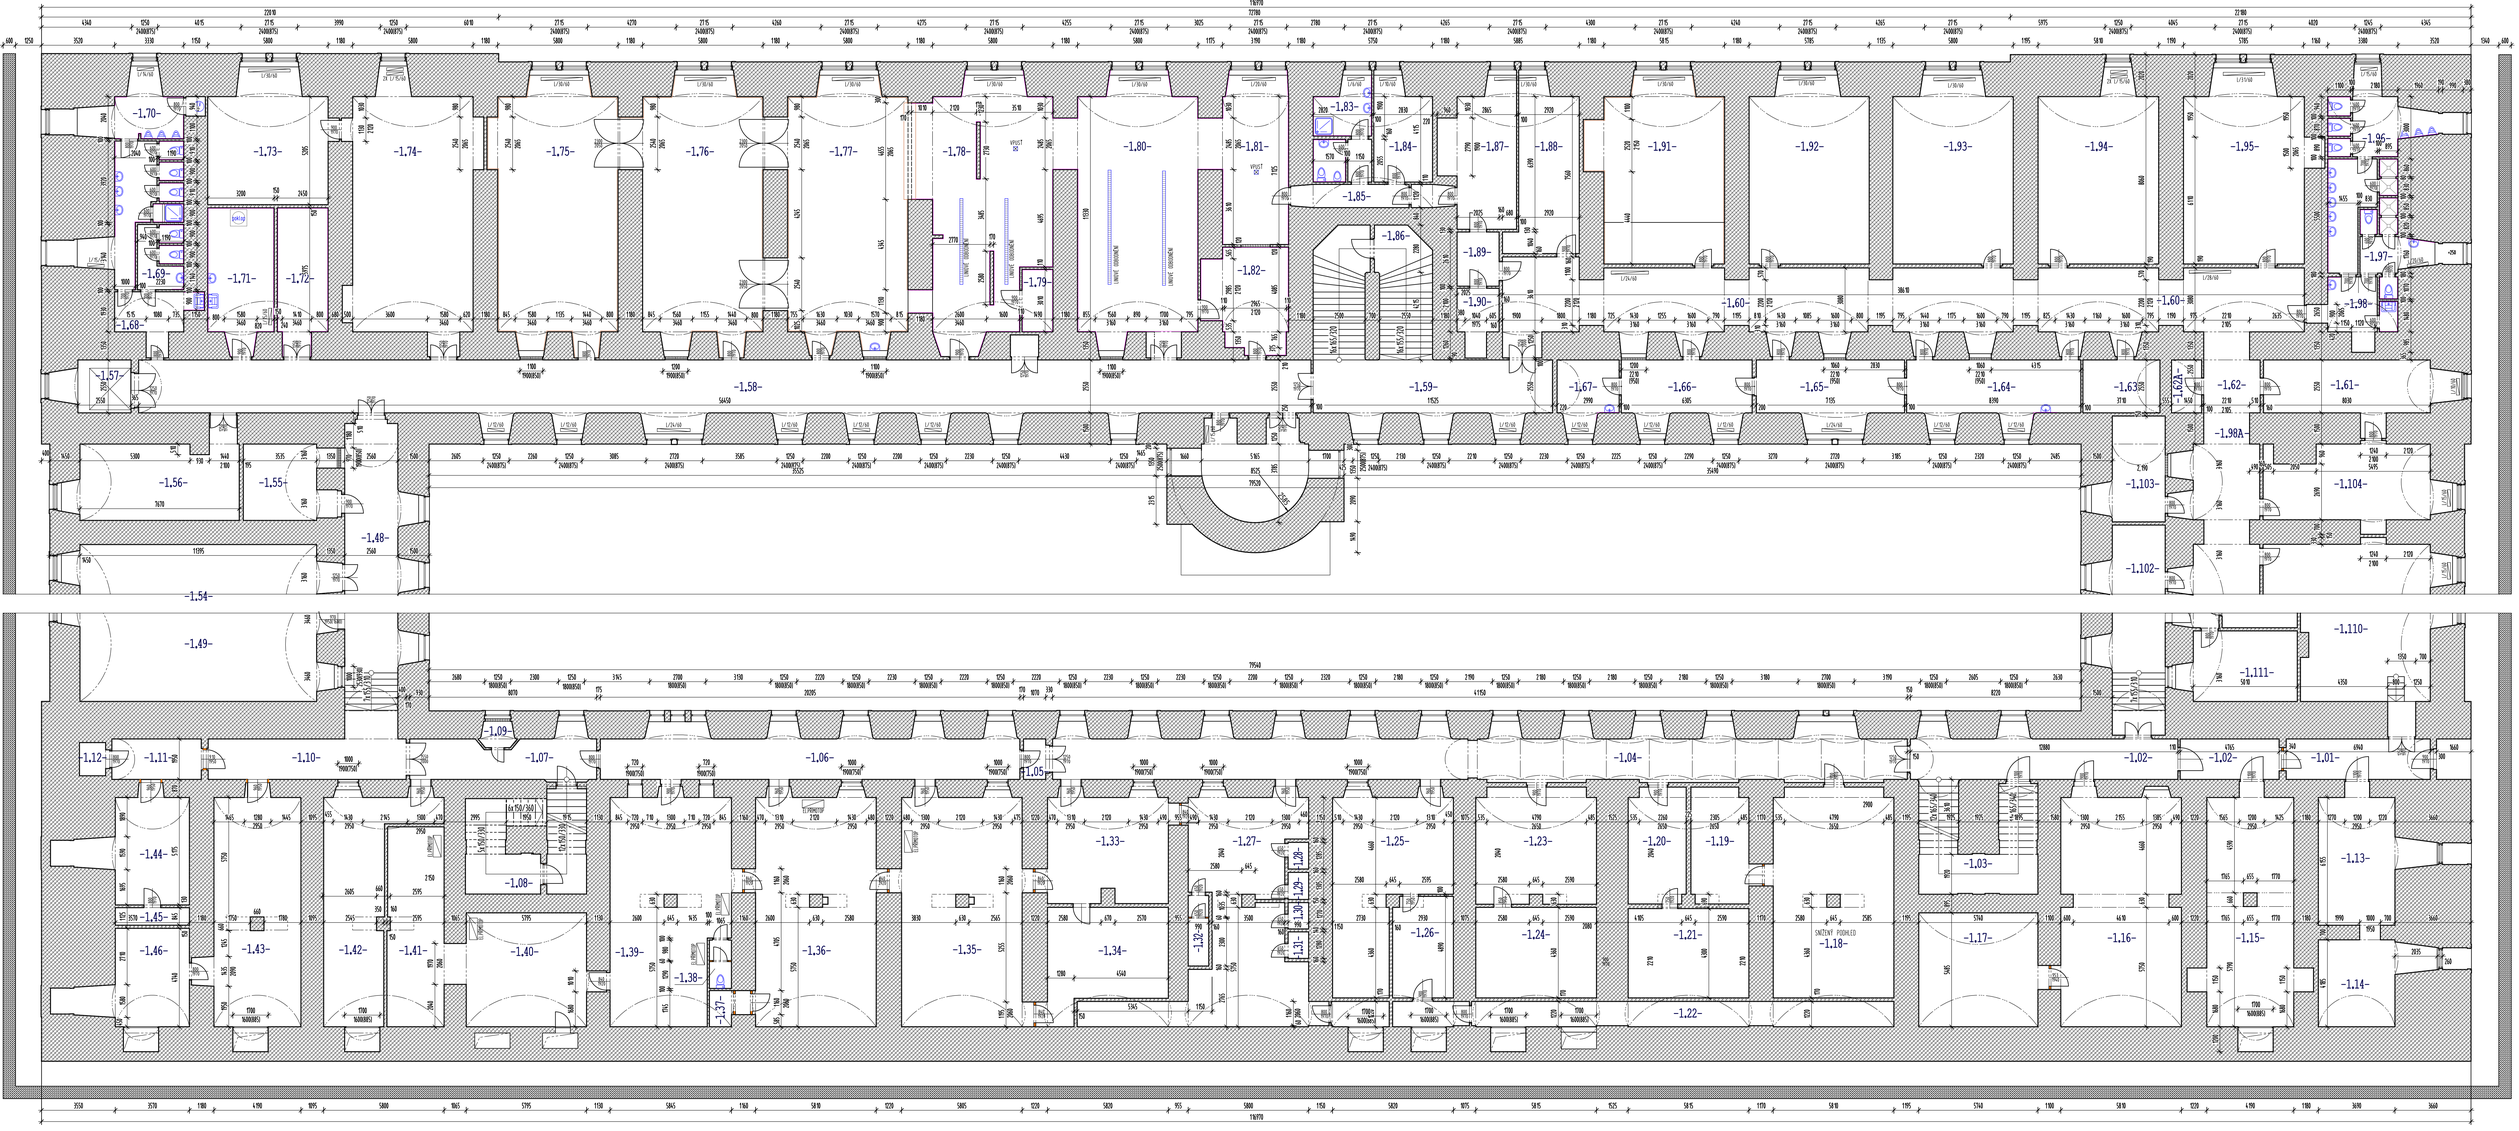

LEGENDA MÍSTNOSTÍ

KÓD MÍSTNOSTI	NÁZEV	PODLAHA	PODLAHA - POPIS	STĚNY	STĚNY - POPIS	PLOCHA [M2]
1.01	CHODBA	TERAZOVÁ DLAŽBA		VPC OMÍTKY STĚNOVÉ		13,53
1.02	CHODBA	TERAZOVÁ DLAŽBA		VPC OMÍTKY STĚNOVÉ		36,94
1.03	SCHODIŠTĚ	TERAZOVÁ DLAŽBA		VPC OMÍTKY STĚNOVÉ OBKL.KERAM.DO V=1,5 M		25,10
1.04	CHODBA	TERAZOVÁ DLAŽBA		VPC OMÍTKY STĚNOVÉ OBKL.KERAM.DO V=1,5 M		95,52
1.05	CHODBA	TERAZOVÁ DLAŽBA		VPC OMÍTKY STĚNOVÉ OBKL.KERAM.DO V=1,5 M		10,20
1.06	CHODBA	TERAZOVÁ DLAŽBA		VPC OMÍTKY STĚNOVÉ OBKL.KERAM.DO V=1,5 M		47,02
1.07	CHODBA	TERAZOVÁ DLAŽBA		VPC OMÍTKY STĚNOVÉ OBKL.KERAM.DO V=1,5 M		17,53
1.08	SCHODIŠTĚ	TERAZOVÁ DLAŽBA		VPC OMÍTKY STĚNOVÉ OBKL.KERAM.DO V=1,5 M		25,00
1.09	MEZINÁSTUP	TERAZOVÁ DLAŽBA		VPC OMÍTKY STĚNOVÉ OBKL.KERAM.DO V=1,5 M		10,09
1.10	CHODBA	TERAZOVÁ DLAŽBA		VPC OMÍTKY STĚNOVÉ OBKL.KERAM.DO V=1,5 M		18,60
1.11	CHODBA	PVC		VPC OMÍTKY STĚNOVÉ OBKL.KERAM.DO V=1,5 M		08,40
1.12	MEZINÁSTUP	KERAMICKÁ DLAŽBA		VPC OMÍTKY STĚNOVÉ OBKL.KERAM.DO V=1,5 M		02,02
1.13	SKLAD	KERAMICKÁ DLAŽBA		VPC OMÍTKY STĚNOVÉ OBKL.KERAM.DO V=1,5 M		23,40
1.14	SKLAD	KERAMICKÁ DLAŽBA		VPC OMÍTKY STĚNOVÉ OBKL.KERAM.DO V=1,5 M		16,40
1.15	SKLAD	KERAMICKÁ DLAŽBA		VPC OMÍTKY STĚNOVÉ OBKL.KERAM.DO V=1,5 M		45,88
1.16	SKLAD	KERAMICKÁ DLAŽBA		VPC OMÍTKY STĚNOVÉ OBKL.KERAM.DO V=1,5 M		63,45
1.17	SKLAD	KERAMICKÁ DLAŽBA		VPC OMÍTKY STĚNOVÉ OBKL.KERAM.DO V=1,5 M		39,50
1.18	SKLAD	TERAZOVÁ DLAŽBA		VPC OMÍTKY STĚNOVÉ OBKL.KERAM.DO V=1,5 M		58,55
1.19	SKLAD	TERAZOVÁ DLAŽBA		PVC		15,31
1.20	SKLAD	TERAZOVÁ DLAŽBA		PVC		14,93
1.21	SKLAD	TERAZOVÁ DLAŽBA		PVC		25,01
1.22	CHODBA	TERAZOVÁ DLAŽBA		VPC OMÍTKY STĚNOVÉ OBKL.KERAM.DO V=1,5 M		29,40
1.23	SKLAD	TERAZOVÁ DLAŽBA		VPC OMÍTKY STĚNOVÉ OBKL.KERAM.DO V=1,5 M		32,24
1.24	SKLAD	TERAZOVÁ DLAŽBA		VPC OMÍTKY STĚNOVÉ OBKL.KERAM.DO V=1,5 M		25,35
1.25	SKLAD	TERAZOVÁ DLAŽBA		VPC OMÍTKY STĚNOVÉ OBKL.KERAM.DO V=1,5 M		41,80
1.26	SKLAD	TERAZOVÁ DLAŽBA		VPC OMÍTKY STĚNOVÉ OBKL.KERAM.DO V=1,5 M		14,33
1.27	SKLAD	TERAZOVÁ DLAŽBA		VPC OMÍTKY STĚNOVÉ OBKL.KERAM.DO V=1,5 M		64,78
1.28	SKLAD	TERAZOVÁ DLAŽBA		VPC OMÍTKY STĚNOVÉ OBKL.KERAM.DO V=1,5 M		01,26
1.29	SKLAD	TERAZOVÁ DLAŽBA		VPC OMÍTKY STĚNOVÉ OBKL.KERAM.DO V=1,5 M		01,26
1.30	SKLAD	TERAZOVÁ DLAŽBA		VPC OMÍTKY STĚNOVÉ OBKL.KERAM.DO V=1,5 M		01,26
1.31	SKLAD	TERAZOVÁ DLAŽBA		VPC OMÍTKY STĚNOVÉ OBKL.KERAM.DO V=1,5 M		01,26
1.32	SKLAD	TERAZOVÁ DLAŽBA		VPC OMÍTKY STĚNOVÉ OBKL.KERAM.DO V=1,5 M		03,36
1.33	SKLAD	TERAZOVÁ DLAŽBA		VPC OMÍTKY STĚNOVÉ OBKL.KERAM.DO V=1,5 M		33,00
1.34	SKLAD	TERAZOVÁ DLAŽBA		VPC OMÍTKY STĚNOVÉ OBKL.KERAM.DO V=1,5 M		27,30
1.35	SKLAD	TERAZOVÁ DLAŽBA		VPC OMÍTKY STĚNOVÉ OBKL.KERAM.DO V=1,5 M		65,30
1.36	SKLAD	TERAZOVÁ DLAŽBA		VPC OMÍTKY STĚNOVÉ OBKL.KERAM.DO V=1,5 M		64,50
1.37	SKLAD	TERAZOVÁ DLAŽBA		VPC OMÍTKY STĚNOVÉ OBKL.KERAM.DO V=1,5 M		01,05
1.38	WC - ZÁVODNÍ	KERAMICKÁ DLAŽBA		VPC OMÍTKY STĚNOVÉ OBKL.KERAM.DO V=1,5 M		02,48
1.39	SKLAD	TERAZOVÁ DLAŽBA		PVC		60,84
1.40	SKLAD	TERAZOVÁ DLAŽBA		PVC		32,10
1.41	SKLAD	TERAZOVÁ DLAŽBA		PVC		24,9
1.42	SKLAD	TERAZOVÁ DLAŽBA		PVC		36,70
1.43	SKLAD	TERAZOVÁ DLAŽBA		OBKL.DLAŽBA		46,30
1.44	SKLAD	TERAZOVÁ DLAŽBA		VPC OMÍTKY STĚNOVÉ		21,16
1.45	SKLAD	TERAZOVÁ DLAŽBA		VPC OMÍTKY STĚNOVÉ		03,02
1.46	TRAFOSTANICE	KERAMICKÁ DLAŽBA		OBKL.KERAM.DO V=2,5 M VPC OMÍTKY STĚNOVÉ		19,61
	CELKEM					1244,57

LEGENDA MÍSTNOSTÍ

KÓD MÍSTNOSTI	NÁZEV	PODLAHA	PODLAHA - POPIS	STĚNY	STĚNY - POPIS	PLOCHA [M2]
1.57	VÝTAH	KERAMICKÁ DLAŽBA		VPC OMÍTKY STĚNOVÉ		06,54
1.58	CHODBA	TERAZOVÁ DLAŽBA		VPC OMÍTKY STĚNOVÉ OBKL.KERAM.DO V=1,5 M		57,58
1.59	CHODBA	TERAZOVÁ DLAŽBA		VPC OMÍTKY STĚNOVÉ OBKL.KERAM.DO V=1,5 M		29,37
1.60	CHODBA	TERAZOVÁ DLAŽBA		VPC OMÍTKY STĚNOVÉ OBKL.KERAM.DO V=1,5 M		129,70
1.61	KANCELÁŘ	PVC		VPC OMÍTKY STĚNOVÉ OBKL.KERAM.DO V=1,5 M		12,78
1.62	CHODBA	TERAZOVÁ DLAŽBA		VPC OMÍTKY STĚNOVÉ OBKL.KERAM.DO V=1,5 M		09,91
1.62A	SKLAD	TERAZOVÁ DLAŽBA		VPC OMÍTKY STĚNOVÉ OBKL.KERAM.DO V=1,5 M		03,70
1.63	SKLAD	TERAZOVÁ DLAŽBA		VPC OMÍTKY STĚNOVÉ OBKL.KERAM.DO V=1,5 M		09,36
1.64	KANCELÁŘ	PVC		VPC OMÍTKY STĚNOVÉ OBKL.KERAM.DO V=1,5 M		24,45
1.65	KANCELÁŘ	PVC		VPC OMÍTKY STĚNOVÉ OBKL.KERAM.DO V=1,5 M		21,26
1.66	KANCELÁŘ	PVC		VPC OMÍTKY STĚNOVÉ OBKL.KERAM.DO V=1,5 M		19,14
1.67	KANCELÁŘ	PVC		VPC OMÍTKY STĚNOVÉ OBKL.KERAM.DO V=1,5 M		09,76
1.68	ZÁVODÍ	KERAMICKÁ DLAŽBA		VPC OMÍTKY STĚNOVÉ OBKL.KERAM.DO V=1,5 M		08,68
1.69	SCCAVNÍ ZÁZEMÍ MUŽI	KERAMICKÁ DLAŽBA		VPC OMÍTKY STĚNOVÉ OBKL.KERAM.DO V=1,5 M		06,57
1.70	SCCAVNÍ ZÁZEMÍ MUŽI	KERAMICKÁ DLAŽBA		VPC OMÍTKY STĚNOVÉ OBKL.KERAM.DO V=1,5 M		31,15
1.71	SKLAD	TERAZOVÁ DLAŽBA		VPC OMÍTKY STĚNOVÉ OBKL.KERAM.DO V=1,5 M		20,72
1.72	SKLAD	TERAZOVÁ DLAŽBA		VPC OMÍTKY STĚNOVÉ OBKL.KERAM.DO V=1,5 M		16,31
1.73	KANCELÁŘ	TERAZOVÁ DLAŽBA		VPC OMÍTKY STĚNOVÉ OBKL.KERAM.DO V=1,5 M		34,34
1.74	KANCELÁŘ	PVC		VPC OMÍTKY STĚNOVÉ OBKL.KERAM.DO V=1,5 M		71,77
1.75	JÍDELNA	PVC		VPC OMÍTKY STĚNOVÉ OBKL.KERAM.DO V=1,5 M		74,95
1.76	JÍDELNA	PVC		VPC OMÍTKY STĚNOVÉ OBKL.KERAM.DO V=1,5 M		73,04
1.77	JÍDELNA	PVC		VPC OMÍTKY STĚNOVÉ OBKL.KERAM.DO V=1,5 M		74,8
1.78	KUCHYŇ	PVC		VPC OMÍTKY STĚNOVÉ OBKL.KERAM.DO V=1,5 M		72,8
1.79	KUCHYŇ - TEPLÁ VODA	KERAMICKÁ DLAŽBA		VPC OMÍTKY STĚNOVÉ OBKL.KERAM.DO V=1,5 M		04,50
1.80	KUCHYŇ	KERAMICKÁ DLAŽBA		VPC OMÍTKY STĚNOVÉ OBKL.KERAM.DO V=1,5 M		75,16
1.81	KUCHYŇ	KERAMICKÁ DLAŽBA		VPC OMÍTKY STĚNOVÉ OBKL.KERAM.DO V=1,5 M		25,73
1.82	SKLAD	TERAZOVÁ DLAŽBA		VPC OMÍTKY STĚNOVÉ OBKL.KERAM.DO V=1,5 M		19,20
1.83	KUCHYŇ-SOC.ZÁZEMÍ	KERAMICKÁ DLAŽBA		VPC OMÍTKY STĚNOVÉ OBKL.KERAM.DO V=1,5 M		12,80
1.84	KUCHYŇ - SKLAD	KERAMICKÁ DLAŽBA		VPC OMÍTKY STĚNOVÉ OBKL.KERAM.DO V=1,5 M		11,95
1.85	KUCHYŇ - CHODBA	KERAMICKÁ DLAŽBA		VPC OMÍTKY STĚNOVÉ OBKL.KERAM.DO V=1,5 M		08,67
1.86	SCHODIŠTĚ	KERAMICKÁ DLAŽBA		VPC OMÍTKY STĚNOVÉ OBKL.KERAM.DO V=1,5 M		33,28
1.87	SAUNA	KERAMICKÁ DLAŽBA		VPC OMÍTKY STĚNOVÉ OBKL.KERAM.DO V=1,5 M		22,50
1.88	KANCELÁŘ	TERAZOVÁ DLAŽBA		PVC		24,39
1.89	ZÁVODÍ	TERAZOVÁ DLAŽBA		VPC OMÍTKY STĚNOVÉ OBKL.KERAM.DO V=1,5 M		05,29
1.90	SKLAD	TERAZOVÁ DLAŽBA		VPC OMÍTKY STĚNOVÉ OBKL.KERAM.DO V=1,5 M		05,56
1.91	KANCELÁŘ	PVC		VPC OMÍTKY STĚNOVÉ OBKL.KERAM.DO V=1,5 M		52,49
1.92	KANCELÁŘ	PVC		VPC OMÍTKY STĚNOVÉ OBKL.KERAM.DO V=1,5 M		49,75
1.93	KANCELÁŘ	PVC		VPC OMÍTKY STĚNOVÉ OBKL.KERAM.DO V=1,5 M		49,87
1.94	KANCELÁŘ	PVC		VPC OMÍTKY STĚNOVÉ OBKL.KERAM.DO V=1,5 M		49,04
1.95	KANCELÁŘ	PVC		VPC OMÍTKY STĚNOVÉ OBKL.KERAM.DO V=1,5 M		51,17
1.96	SCCAVNÍ ZÁZEMÍ MUŽI	KERAMICKÁ DLAŽBA		VPC OMÍTKY STĚNOVÉ OBKL.KERAM.DO V=1,5 M		27,73
1.97	SCCAVNÍ ZÁZEMÍ ŽENY	KERAMICKÁ DLAŽBA		VPC OMÍTKY STĚNOVÉ OBKL.KERAM.DO V=1,5 M		11,09
1.98	ZÁVODÍ	TERAZOVÁ DLAŽBA		VPC OMÍTKY STĚNOVÉ OBKL.KERAM.DO V=1,5 M		08,25
	CELKEM					1477,56

LEGENDA MATERIÁLU

ZDIVO Z CP NA MVC

KERAMICKÝ OBKLAD STĚN - VÝŠKA 1,5 M U UMYVADEL, VÝŠKA 1,8 M WC A PISOÁRY, VÝŠKA 2 M - SPRCHY

DŘEVĚNÉ INTERIÉROVÉ PRVKY - OBKLADY STĚN, KUCHYŇSKÁ LINKA , PŘEDSTĚNY ATD.

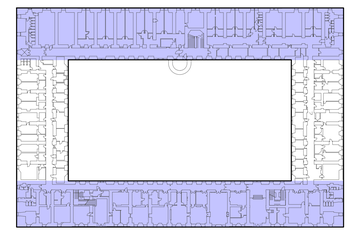

ZODP. PROJEKTANT	ING.MARTIN JÍRŮ
VYPRACOVAL	ING.MARTIN JÍRŮ, ING.ARCH.JIŘÍ HORÍNEK
OBJEDNATEL	ČESKÁ REPUBLIKA - ÚŘAD PRO ZASTUPOVÁNÍ STÁTU VE VĚCECH MAJETKOVÝCH RAŠÍNOVO NÁBŘEŽÍ 390/2, 12800 PRAHA 2- ÚZEMNÍ PRACOVIŠTĚ OSTRAVA
MÍSTO STAVBY	OLOMOUC - OLOMOUC, MĚSTO - POZEMEK ČÍSLO: 144/1
STAVBA	ZAMĚŘENÍ STÁVAJÍCÍHO STAVU BUDOVY HANÁCKÝCH KASÁREN, OLOMOUC MĚSTO,poz.č. 144/1
ZAKÁZKA	18820/17
DATUM	12/2017
PODROBNOST	1 : 100
DOKUMENTACE STÁVAJÍCÍHO STAVU	
PŮDORYS 1.NP -část 1	
VÝKRES Č.	D103

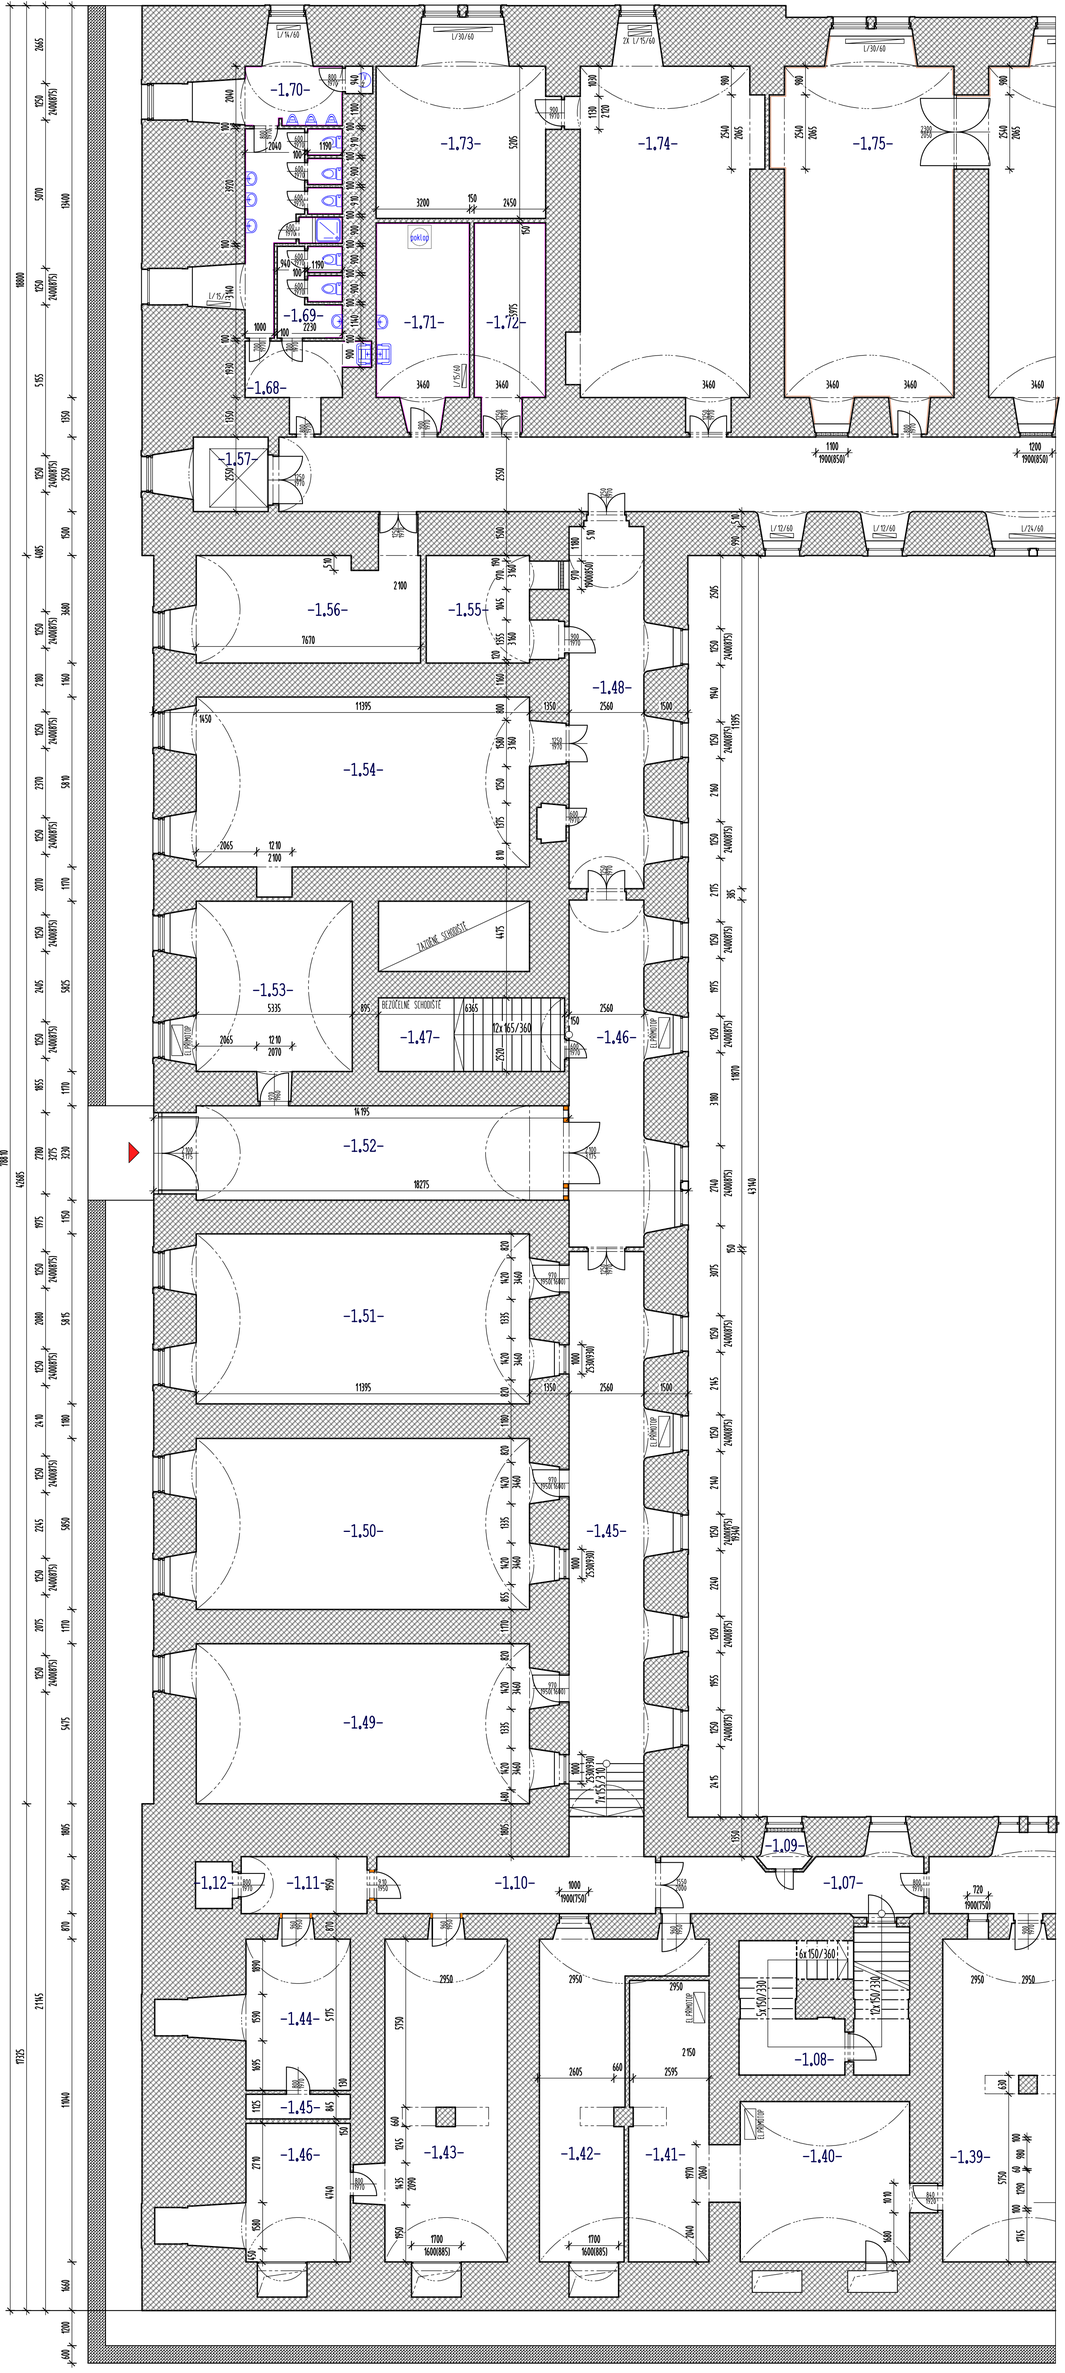

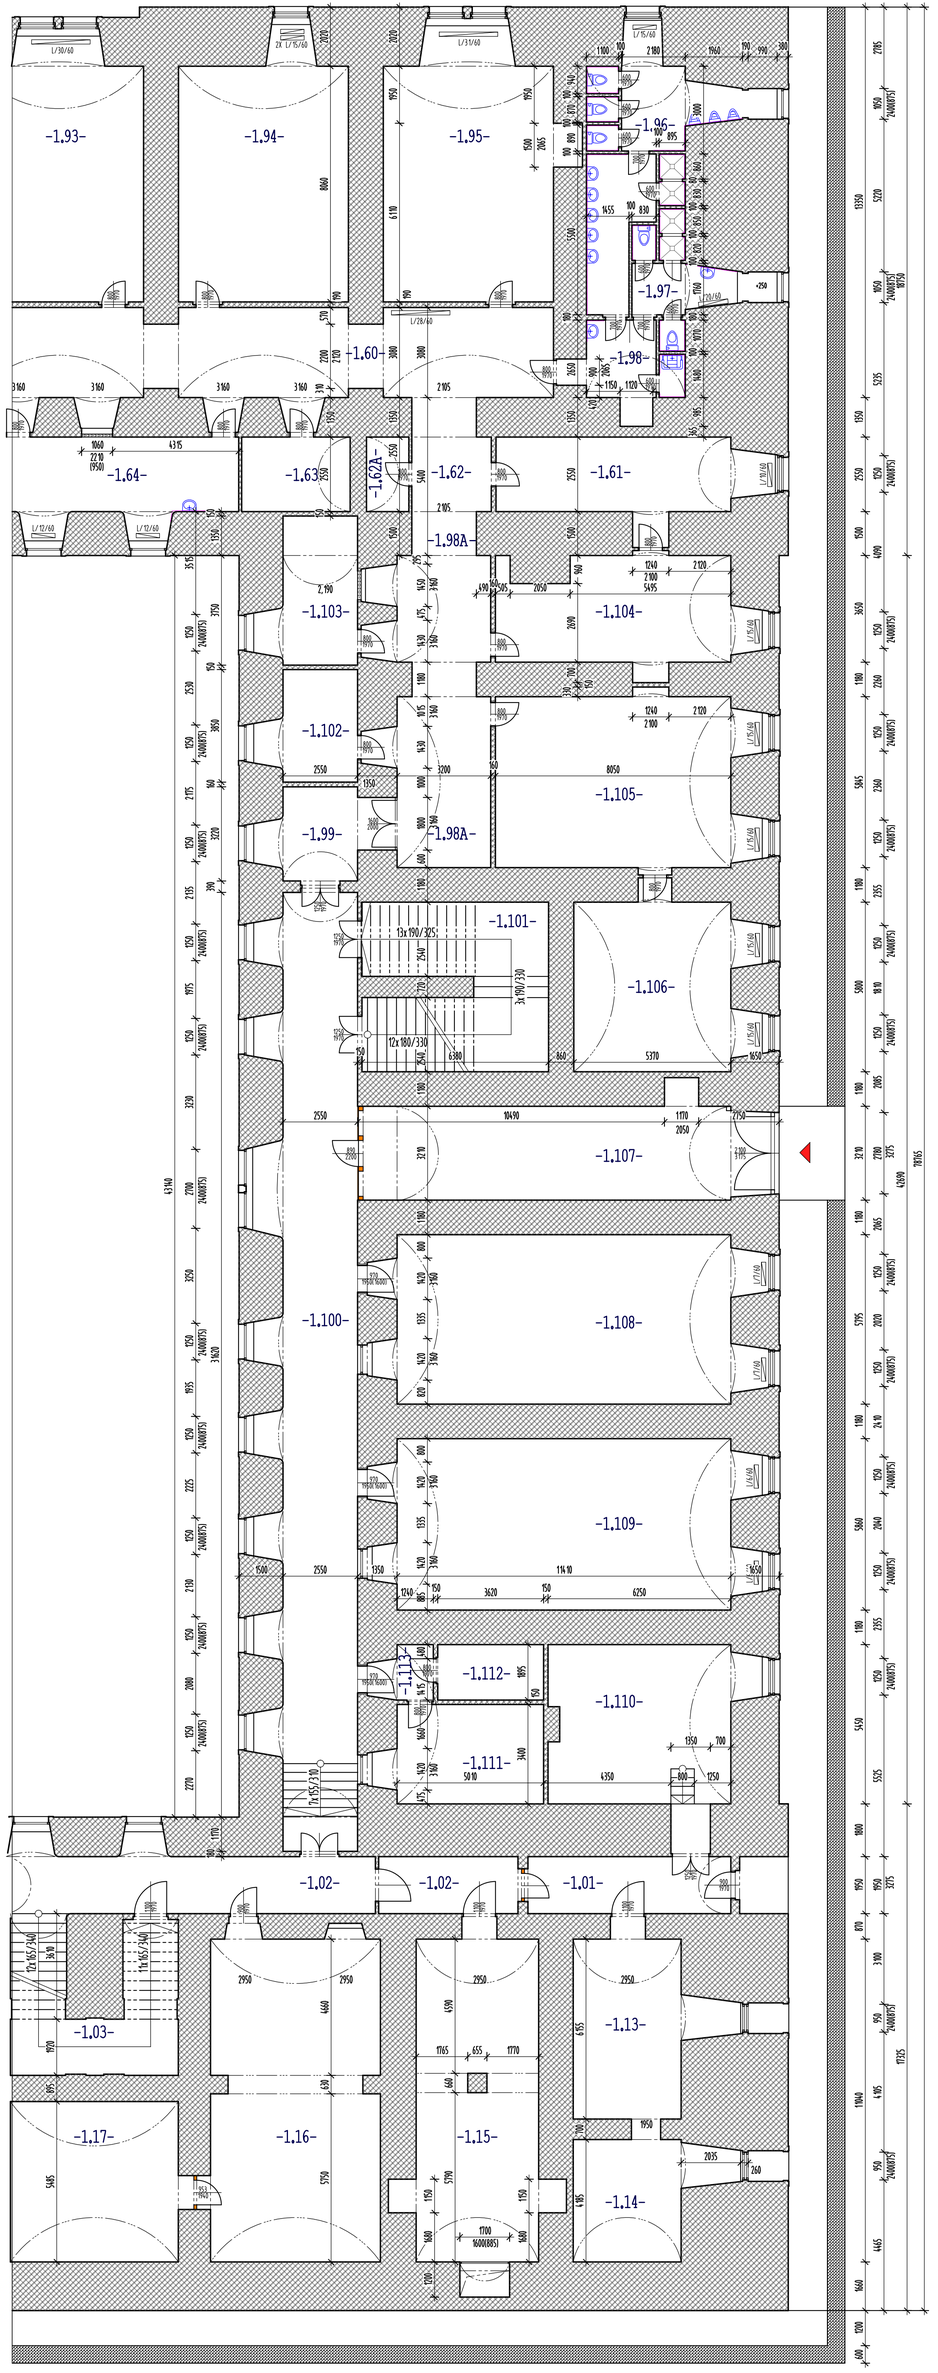

LEGENDA MÍSTNOSTÍ

MÍSTNOST Č.	ÚČEL MÍSTNOSTI	PLOCHA M2	PODLAHA	STĚNY	STROP
1.45	CHODBA	60,60	TERACCOVÁ DLAŽBA	VPC OMÍTKY ŠTUKOVÉ	VPC OMÍTKY ŠTUKOVÉ KLIMA VAŇKA
1.46	CHODBA	36,65	TERACCOVÁ DLAŽBA	VPC OMÍTKY ŠTUKOVÉ	VPC OMÍTKY ŠTUKOVÉ KLIMA VAŇKA
1.47	SCHODIŠTĚ	16,50	KAMENNÉ STUPNĚ	VPC OMÍTKY ŠTUKOVÉ	VPC OMÍTKY ŠTUKOVÉ KLIMA VAŇKA
1.48	CHODBA	36,61	TERACCOVÁ DLAŽBA	VPC OMÍTKY ŠTUKOVÉ	VPC OMÍTKY ŠTUKOVÉ KLIMA VAŇKA
1.49	SKLAD	64,79	PVC	VPC OMÍTKY ŠTUKOVÉ	VPC OMÍTKY ŠTUKOVÉ KLIMA VAŇKA
1.50	SKLAD	71,50	PVC	VPC OMÍTKY ŠTUKOVÉ	VPC OMÍTKY ŠTUKOVÉ KLIMA VAŇKA
1.51	SKLAD	71,15	PVC	VPC OMÍTKY ŠTUKOVÉ	VPC OMÍTKY ŠTUKOVÉ KLIMA VAŇKA
1.52	VJEZD	43,00	TRACCOVÁ DLAŽBA	VPC OMÍTKY ŠTUKOVÉ	VPC OMÍTKY ŠTUKOVÉ KLIMA VAŇKA
1.53	SKLAD	34,32	PVC	VPC OMÍTKY ŠTUKOVÉ	VPC OMÍTKY ŠTUKOVÉ KLIMA VAŇKA
1.54	SKLAD	70,83	PVC	VPC OMÍTKY ŠTUKOVÉ	VPC OMÍTKY ŠTUKOVÉ KLIMA VAŇKA
1.55	SKLAD	15,31	KERAMICKÁ DLAŽBA	VPC OMÍTKY ŠTUKOVÉ	VPC OMÍTKY ŠTUKOVÉ KLIMA VAŇKA
1.56	SKLAD	30,45	CEMENTOVÝ POTĚR	VPC OMÍTKY ŠTUKOVÉ	VPC OMÍTKY ŠTUKOVÉ KLIMA VAŇKA
	CELKEM	550,71			

LEGENDA MÍSTNOSTÍ

MÍSTNOST Č.	ÚČEL MÍSTNOSTI	PLOCHA M2	PODLAHA	STĚNY	STROP
1.98A	CHODBA	40,85	TRACCOVÁ DLAŽBA	VPC OMÍTKY ŠTUKOVÉ	VPC OMÍTKY ŠTUKOVÉ KLIMA VAŇKA
1.99	CHODBA	12,07	TRACCOVÁ DLAŽBA	VPC OMÍTKY ŠTUKOVÉ	VPC OMÍTKY ŠTUKOVÉ KLIMA VAŇKA
1.100	CHODBA	97,54	TRACCOVÁ DLAŽBA	VPC OMÍTKY ŠTUKOVÉ	VPC OMÍTKY ŠTUKOVÉ KLIMA VAŇKA
1.101	SCHODIŠTĚ	34,25	PVC	VPC OMÍTKY ŠTUKOVÉ	VPC OMÍTKY ŠTUKOVÉ KLIMA VAŇKA
1.102	KANCELÁŘ	11,35	PVC	VPC OMÍTKY ŠTUKOVÉ	VPC OMÍTKY ŠTUKOVÉ KLIMA VAŇKA
1.103	KANCELÁŘ	14,53	PVC	VPC OMÍTKY ŠTUKOVÉ	VPC OMÍTKY ŠTUKOVÉ KLIMA VAŇKA
1.104	KANCELÁŘ	29,20	TEXTILNÍ KRYTINA	VPC OMÍTKY ŠTUKOVÉ	VPC OMÍTKY ŠTUKOVÉ KLIMA VAŇKA
1.105	KANCELÁŘ	50,36	PVC	VPC OMÍTKY ŠTUKOVÉ	VPC OMÍTKY ŠTUKOVÉ KLIMA VAŇKA
1.106	KANCELÁŘ	35,40	PVC	VPC OMÍTKY ŠTUKOVÉ	VPC OMÍTKY ŠTUKOVÉ KLIMA VAŇKA
1.107	VJEZD	45,45	KAMENNÁ DLAŽBA	VPC OMÍTKY ŠTUKOVÉ	VPC OMÍTKY ŠTUKOVÉ KLIMA VAŇKA
1.108	KANCELÁŘ	72,48	TERACCOVÁ DLAŽBA	VPC OMÍTKY ŠTUKOVÉ	VPC OMÍTKY ŠTUKOVÉ KLIMA VAŇKA
1.109	KANCELÁŘ	72,59	PVC	VPC OMÍTKY ŠTUKOVÉ	VPC OMÍTKY ŠTUKOVÉ KLIMA VAŇKA
1.110	KOTELNA	37,51	TERACCOVÁ DLAŽBA	VPC OMÍTKY ŠTUKOVÉ	VPC OMÍTKY ŠTUKOVÉ KLIMA VAŇKA
1.111	SKLAD	17,04	TERACCOVÁ DLAŽBA	VPC OMÍTKY ŠTUKOVÉ	VPC OMÍTKY ŠTUKOVÉ KLIMA VAŇKA
1.112	SKLAD	06,86	TERACCOVÁ DLAŽBA	VPC OMÍTKY ŠTUKOVÉ	VPC OMÍTKY ŠTUKOVÉ KLIMA VAŇKA
1.113	ZÁDVEŘÍ	03,65	TERACCOVÁ DLAŽBA	VPC OMÍTKY ŠTUKOVÉ	VPC OMÍTKY ŠTUKOVÉ KLIMA VAŇKA
	CELKEM	581,13			

LEGENDA MATERIÁLU

ZDIVO Z CP NA MVC

KERAMICKÝ OBKLAD STĚN - VÝŠKA 1,5 M U UMYVADEL, VÝŠKA 1,8 M WC A PISOÁRY, VÝŠKA 2 M - SPRCHY

DŘEVĚNÉ INTERÉROVÉ PRVKY - OBKLADY STĚN, KUCHYŇSKÁ LINKA , PŘEDSTĚNY ATD.

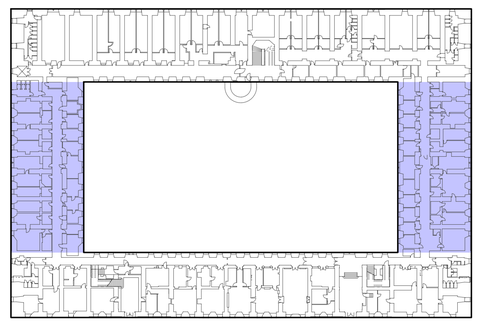

ZODP. PROJEKTANT	VYPRACOVAL	PROJEKČNÍ A INŽENÝRSKÁ KANCELÁŘ IČO 47928181, DIČ CZ47928181 KRATOCHVÍLOVA 3, 708 00 OSTRAVA
ING.MARTIN JIŘÍK	ING.MARTIN JIŘÍK, ING.ARCH.JIŘÍ HOŘÍNEK	
OBJEDNATEL	ČESKÁ REPUBLIKA - ÚŘAD PRO ZASTUPOVÁNÍ STÁTU VE VĚCECH MAJETKOVÝCH RAŠÍNOVO NÁBŘEŽÍ 390/2, 12800 PRAHA 2- ÚZEMNÍ PRACOVIŠTĚ OSTRAVA	
MÍSTO STAVBY	OLOMOUC - OLOMOUC MĚSTO - POZEMEK ČÍSLIO 144/1	
STAVBA	ZAMĚŘENÍ STÁVAJÍCÍHO STAVU BUDOVY HANÁCKÝCH KASÁREN, OLOMOUC MĚSTO,poz.č. 144/1	ZAKÁZKA 188201? DATUM 12/2017 MĚŘÍTKO 1 : 100
DOKUMENTACE STÁVAJÍCÍHO STAVU		
PŮDORYS 1.NP - ČÁST 2		Č.VÝKRESU D103A

LEGENDA MÍSTNOSTÍ

MÍSTNOST Č.	ÚČEL MÍSTNOSTI	PLOCHA M2	PODLAHA	STĚNY	STROP
2.92	CHODBA	17,04	TERACOVÁ DLAŽBA	VPC OMÍTKY ŠTUKOVÉ	VPC OMÍTKY ŠTUKOVÉ
2.93	CHODBA	05,17	KERAMICKÁ DLAŽBA	VPC OMÍTKY ŠTUKOVÉ	KAZETOVÝ PODHLED
2.94	WC ŽENY	08,73	KERAMICKÁ DLAŽBA	KERAMICKÝ OBKLAD V 2,2m VPC OMÍTKY ŠTUKOVÉ	KAZETOVÝ PODHLED
2.95	WC MUŽI	30,75	KERAMICKÁ DLAŽBA	KERAMICKÝ OBKLAD V 2,2m VPC OMÍTKY ŠTUKOVÉ	KAZETOVÝ PODHLED VPC OMÍTKY ŠTUKOVÉ
2.96	KANCELÁŘ	71,62	KOBEREC	VPC OMÍTKY ŠTUKOVÉ	VPC OMÍTKY ŠTUKOVÉ
2.97	KANCELÁŘ	69,48	KOBEREC	VPC OMÍTKY ŠTUKOVÉ	VPC OMÍTKY ŠTUKOVÉ
2.98	CHODBA	151,73	TERACOVÁ DLAŽBA	VPC OMÍTKY ŠTUKOVÉ	VPC OMÍTKY ŠTUKOVÉ
2.99	CHODBA	13,88	PVC	VPC OMÍTKY ŠTUKOVÉ	VPC OMÍTKY ŠTUKOVÉ
2.100	KANCELÁŘ	27,56	PVC	VPC OMÍTKY ŠTUKOVÉ	VPC OMÍTKY ŠTUKOVÉ
2.101	KANCELÁŘ	27,54	PVC	VPC OMÍTKY ŠTUKOVÉ	VPC OMÍTKY ŠTUKOVÉ
2.102	CHODBA	14,07	PVC	VPC OMÍTKY ŠTUKOVÉ	VPC OMÍTKY ŠTUKOVÉ
2.103	KANCELÁŘ	27,80	PVC	VPC OMÍTKY ŠTUKOVÉ	VPC OMÍTKY ŠTUKOVÉ
2.104	KANCELÁŘ	27,37	PVC	VPC OMÍTKY ŠTUKOVÉ	VPC OMÍTKY ŠTUKOVÉ
2.105	CHODBA	13,78	PVC	VPC OMÍTKY ŠTUKOVÉ	VPC OMÍTKY ŠTUKOVÉ
2.106	KANCELÁŘ	27,72	PVC	VPC OMÍTKY ŠTUKOVÉ	VPC OMÍTKY ŠTUKOVÉ
2.107	KANCELÁŘ	27,55	PVC	VPC OMÍTKY ŠTUKOVÉ	VPC OMÍTKY ŠTUKOVÉ
2.108	SKLAD	08,47	PVC	VPC OMÍTKY ŠTUKOVÉ	VPC OMÍTKY ŠTUKOVÉ
2.109	KANCELÁŘ	21,64	PVC	VPC OMÍTKY ŠTUKOVÉ	VPC OMÍTKY ŠTUKOVÉ
2.110	KANCELÁŘ	21,63	PVC	VPC OMÍTKY ŠTUKOVÉ	VPC OMÍTKY ŠTUKOVÉ
2.111	ROZVODNA	02,89	PVC	VPC OMÍTKY ŠTUKOVÉ	VPC OMÍTKY ŠTUKOVÉ
2.112	KANCELÁŘ	22,85	PVC	VPC OMÍTKY ŠTUKOVÉ	VPC OMÍTKY ŠTUKOVÉ
2.113	KANCELÁŘ	22,49	PVC	VPC OMÍTKY ŠTUKOVÉ	VPC OMÍTKY ŠTUKOVÉ
2.114	KANCELÁŘ	26,39	PVC	VPC OMÍTKY ŠTUKOVÉ	VPC OMÍTKY ŠTUKOVÉ
2.115	KANCELÁŘ	33,44	PVC	VPC OMÍTKY ŠTUKOVÉ	VPC OMÍTKY ŠTUKOVÉ
2.116	CHODBA	43,48	PVC	VPC OMÍTKY ŠTUKOVÉ	VPC OMÍTKY ŠTUKOVÉ
2.117	SKLAD	12,26	PVC	VPC OMÍTKY ŠTUKOVÉ	VPC OMÍTKY ŠTUKOVÉ
2.118	SKLAD	18,11	PVC	VPC OMÍTKY ŠTUKOVÉ	VPC OMÍTKY ŠTUKOVÉ
2.119	CHODBA	31,60	KERAMICKÁ DLAŽBA	VPC OMÍTKY ŠTUKOVÉ	VPC OMÍTKY ŠTUKOVÉ
2.120	CHODBA	09,37	PVC	VPC OMÍTKY ŠTUKOVÉ	VPC OMÍTKY ŠTUKOVÉ
2.121	SKLAD	12,53	PVC	VPC OMÍTKY ŠTUKOVÉ	VPC OMÍTKY ŠTUKOVÉ
2.122	CHODBA	63,82	TERACOVÁ DLAŽBA	VPC OMÍTKY ŠTUKOVÉ	VPC OMÍTKY ŠTUKOVÉ
2.123	CHODBA	07,09	PVC / DŘEVĚNÉ VLYSY	VPC OMÍTKY ŠTUKOVÉ	VPC OMÍTKY ŠTUKOVÉ
2.124	KANCELÁŘ	18,23	PVC / DŘEVĚNÉ VLYSY	VPC OMÍTKY ŠTUKOVÉ	VPC OMÍTKY ŠTUKOVÉ
2.125	CHODBA	06,89	PVC / DŘEVĚNÉ VLYSY	VPC OMÍTKY ŠTUKOVÉ	VPC OMÍTKY ŠTUKOVÉ
2.126	KANCELÁŘ	17,54	PVC / DŘEVĚNÉ VLYSY	VPC OMÍTKY ŠTUKOVÉ	VPC OMÍTKY ŠTUKOVÉ
2.127	CHODBA	07,44	PVC	VPC OMÍTKY ŠTUKOVÉ	VPC OMÍTKY ŠTUKOVÉ
2.128	KANCELÁŘ	18,35	PVC	VPC OMÍTKY ŠTUKOVÉ	VPC OMÍTKY ŠTUKOVÉ
2.129	CHODBA	06,89	PVC	VPC OMÍTKY ŠTUKOVÉ	VPC OMÍTKY ŠTUKOVÉ
2.130	KANCELÁŘ	17,53	PVC	VPC OMÍTKY ŠTUKOVÉ	VPC OMÍTKY ŠTUKOVÉ
2.131	KANCELÁŘ	22,26	PVC	VPC OMÍTKY ŠTUKOVÉ	VPC OMÍTKY ŠTUKOVÉ
2.132	SKLAD	03,44	PVC	KERAMICKÝ OBKLAD V 1,2m VPC OMÍTKY ŠTUKOVÉ	VPC OMÍTKY ŠTUKOVÉ
2.133	KANCELÁŘ	17,94	PVC	VPC OMÍTKY ŠTUKOVÉ	VPC OMÍTKY ŠTUKOVÉ
2.134	HYGIENICKÉ ZÁZEMÍ	17,95	PVC/KERAMICKÁ DLAŽBA	KERAMICKÝ OBKLAD V 1,5m VPC OMÍTKY ŠTUKOVÉ	VPC OMÍTKY ŠTUKOVÉ
2.135	KANCELÁŘ	21,93	PVC	VPC OMÍTKY ŠTUKOVÉ	VPC OMÍTKY ŠTUKOVÉ
2.136	CHODBA	05,70	TERACOVÁ DLAŽBA	VPC OMÍTKY ŠTUKOVÉ	VPC OMÍTKY ŠTUKOVÉ
2.137	KANCELÁŘ	12,40	PVC	VPC OMÍTKY ŠTUKOVÉ	VPC OMÍTKY ŠTUKOVÉ
2.138	CHODBA	07,17	TERACOVÁ DLAŽBA	VPC OMÍTKY ŠTUKOVÉ	VPC OMÍTKY ŠTUKOVÉ
2.139	KUCHYŇKA	07,08	KOBEREC	KERAMICKÝ OBKLAD V 1,3m VPC OMÍTKY ŠTUKOVÉ	VPC OMÍTKY ŠTUKOVÉ
2.140	CHODBA	57,45	KOBEREC	VPC OMÍTKY ŠTUKOVÉ	VPC OMÍTKY ŠTUKOVÉ
2.141	KANCELÁŘ	36,48	KOBEREC	VPC OMÍTKY ŠTUKOVÉ	VPC OMÍTKY ŠTUKOVÉ
2.142	KANCELÁŘ	50,53	PVC	VPC OMÍTKY ŠTUKOVÉ	VPC OMÍTKY ŠTUKOVÉ
2.143	KANCELÁŘ	17,32	PVC	VPC OMÍTKY ŠTUKOVÉ	VPC OMÍTKY ŠTUKOVÉ
2.144	SKLAD	05,08	TERACOVÁ DLAŽBA	VPC OMÍTKY ŠTUKOVÉ	VPC OMÍTKY ŠTUKOVÉ
2.145	CHODBA	07,31	PVC	VPC OMÍTKY ŠTUKOVÉ	VPC OMÍTKY ŠTUKOVÉ
2.146	KANCELÁŘ	18,01	PVC	VPC OMÍTKY ŠTUKOVÉ	VPC OMÍTKY ŠTUKOVÉ
2.147	CHODBA	07,24	PVC	VPC OMÍTKY ŠTUKOVÉ	VPC OMÍTKY ŠTUKOVÉ
2.148	KANCELÁŘ	17,78	PVC	VPC OMÍTKY ŠTUKOVÉ	VPC OMÍTKY ŠTUKOVÉ
2.149	CHODBA	10,15	KERAMICKÁ DLAŽBA	KERAMICKÝ OBKLAD V 1,6m VPC OMÍTKY ŠTUKOVÉ	VPC OMÍTKY ŠTUKOVÉ
2.150	WC ŽENY	09,33	KERAMICKÁ DLAŽBA	KERAMICKÝ OBKLAD V 1,6m VPC OMÍTKY ŠTUKOVÉ	VPC OMÍTKY ŠTUKOVÉ
2.151	WC MUŽI	24,25	KERAMICKÁ DLAŽBA	VPC OMÍTKY ŠTUKOVÉ	VPC OMÍTKY ŠTUKOVÉ
2.152	CHODBA	22,30	TERACOVÁ DLAŽBA	VPC OMÍTKY ŠTUKOVÉ	VPC OMÍTKY ŠTUKOVÉ
2.153	KANCELÁŘ	14,95	PVC	VPC OMÍTKY ŠTUKOVÉ	VPC OMÍTKY ŠTUKOVÉ
2.154	SKLAD	04,93	TERACOVÁ DLAŽBA	VPC OMÍTKY ŠTUKOVÉ	VPC OMÍTKY ŠTUKOVÉ

LEGENDA MÍSTNOSTÍ

MÍSTNOST Č.	ÚČEL MÍSTNOSTI	PLOCHA M2	PODLAHA	STĚNY	STROP
2.01	CHODBA	07,51	KERAMICKÁ DLAŽBA	KERAMICKÝ OBKLAD V 1,8m VPC OMÍTKY ŠTUKOVÉ	VPC OMÍTKY ŠTUKOVÉ
2.02	ÚKLIDOVÁ MÍSTNOST	07,96	KERAMICKÁ DLAŽBA	KERAMICKÝ OBKLAD V 1,8m VPC OMÍTKY ŠTUKOVÉ	VPC OMÍTKY ŠTUKOVÉ
2.03	WC ŽENY	05,67	KERAMICKÁ DLAŽBA	KERAMICKÝ OBKLAD V 1,8m VPC OMÍTKY ŠTUKOVÉ	VPC OMÍTKY ŠTUKOVÉ
2.04	WC MUŽI	17,18	KERAMICKÁ DLAŽBA	KERAMICKÝ OBKLAD V 1,8m VPC OMÍTKY ŠTUKOVÉ	VPC OMÍTKY ŠTUKOVÉ
2.05	KANCELÁŘ	39,25	PVC	VPC OMÍTKY ŠTUKOVÉ	VPC OMÍTKY ŠTUKOVÉ
2.06	CHODBA	20,77	KERAMICKÁ DLAŽBA	VPC OMÍTKY ŠTUKOVÉ	VPC OMÍTKY ŠTUKOVÉ
2.07	SKLAD	26,78	PVC	VPC OMÍTKY ŠTUKOVÉ	VPC OMÍTKY ŠTUKOVÉ
2.08	KANCELÁŘ	18,73	PVC	VPC OMÍTKY ŠTUKOVÉ	VPC OMÍTKY ŠTUKOVÉ
2.09	SKLAD	33,11	PVC	VPC OMÍTKY ŠTUKOVÉ	VPC OMÍTKY ŠTUKOVÉ
2.10	SKLAD	26,24	PVC	VPC OMÍTKY ŠTUKOVÉ	VPC OMÍTKY ŠTUKOVÉ
2.11	SCHODIŠTĚ	23,52	TERACO	VPC OMÍTKY ŠTUKOVÉ	VPC OMÍTKY ŠTUKOVÉ
2.12	HALA	69,54	KERAMICKÁ DLAŽBA	VPC OMÍTKY ŠTUKOVÉ	VPC OMÍTKY ŠTUKOVÉ
2.13	VRÁTNICE	05,59	KERAMICKÁ DLAŽBA	VPC OMÍTKY ŠTUKOVÉ	VPC OMÍTKY ŠTUKOVÉ
2.14	ZÁZEMÍ VRÁTNICE 1	15,27	PVC	DŘEVĚNÝ OBKLAD V 2m VPC OMÍTKY ŠTUKOVÉ	VPC OMÍTKY ŠTUKOVÉ
2.15	ZÁZEMÍ VRÁTNICE 2	17,21	PVC	DŘEVĚNÝ OBKLAD V 2m VPC OMÍTKY ŠTUKOVÉ	VPC OMÍTKY ŠTUKOVÉ
2.16	ZÁDVEŘÍ	12,00	KERAMICKÁ DLAŽBA	VPC OMÍTKY ŠTUKOVÉ	VPC OMÍTKY ŠTUKOVÉ
2.17	CHODBA	19,48	KERAMICKÁ DLAŽBA	VPC OMÍTKY ŠTUKOVÉ	VPC OMÍTKY ŠTUKOVÉ
2.18	VRÁTNICE	28,08	PVC	VPC OMÍTKY ŠTUKOVÉ	VPC OMÍTKY ŠTUKOVÉ
2.19	CHODBA	05,52	PVC	KERAMICKÝ OBKLAD V 1,3m VPC OMÍTKY ŠTUKOVÉ	VPC OMÍTKY ŠTUKOVÉ
2.20	SKLAD	14,50	PVC	VPC OMÍTKY ŠTUKOVÉ	VPC OMÍTKY ŠTUKOVÉ
2.21	SKLAD	14,53	PVC	VPC OMÍTKY ŠTUKOVÉ	VPC OMÍTKY ŠTUKOVÉ
2.22	CHODBA	49,57	KERAMICKÁ DLAŽBA	VPC OMÍTKY ŠTUKOVÉ	VPC OMÍTKY ŠTUKOVÉ
2.23	ZASEDACÍ MÍSTNOST	72,91	KOBEREC	DŘEVĚNÝ OBKLAD	KAZETOVÝ PODHLED S DŘEVĚNÝMI ŽEBRY
2.24	KUCHYŇKA	18,30	PVC	DŘEVĚNÝ OBKLAD V 2m VPC OMÍTKY ŠTUKOVÉ	VPC OMÍTKY ŠTUKOVÉ
2.25	CHODBA	08,55	PVC	DŘEVĚNÝ OBKLAD V 1,7m VPC OMÍTKY ŠTUKOVÉ	VPC OMÍTKY ŠTUKOVÉ
2.26	KANCELÁŘ	36,76	PVC	DŘEVĚNÝ OBKLAD V 1,7m VPC OMÍTKY ŠTUKOVÉ	VPC OMÍTKY ŠTUKOVÉ
2.27	KANCELÁŘ	45,89	PVC	DŘEVĚNÝ OBKLAD V 1,7m VPC OMÍTKY ŠTUKOVÉ	VPC OMÍTKY ŠTUKOVÉ
2.28	SKLAD	08,89	PVC	VPC OMÍTKY ŠTUKOVÉ	VPC OMÍTKY ŠTUKOVÉ
2.29	SKLAD	09,92	PVC	DŘEVĚNÝ OBKLAD V 1,7m VPC OMÍTKY ŠTUKOVÉ	VPC OMÍTKY ŠTUKOVÉ
2.30	CHODBA	16,05	KOBEREC	VPC OMÍTKY ŠTUKOVÉ	VPC OMÍTKY ŠTUKOVÉ
2.31	KANCELÁŘ	37,76	KOBEREC	VPC OMÍTKY ŠTUKOVÉ	VPC OMÍTKY ŠTUKOVÉ
2.32	SKLAD	12,09	KOBEREC	VPC OMÍTKY ŠTUKOVÉ	VPC OMÍTKY ŠTUKOVÉ
2.33	CHODBA	103,12	KERAMICKÁ DLAŽBA	VPC OMÍTKY ŠTUKOVÉ	VPC OMÍTKY ŠTUKOVÉ
2.34	CHODBA	11,24	PVC	VPC OMÍTKY ŠTUKOVÉ	VPC OMÍTKY ŠTUKOVÉ
2.35	KANCELÁŘ	36,01	PVC	VPC OMÍTKY ŠTUKOVÉ	VPC OMÍTKY ŠTUKOVÉ
2.36	SKLAD	16,70	PVC	VPC OMÍTKY ŠTUKOVÉ	VPC OMÍTKY ŠTUKOVÉ
2.37	SKLAD	27,69	KOBEREC	VPC OMÍTKY ŠTUKOVÉ	VPC OMÍTKY ŠTUKOVÉ
2.38	KANCELÁŘ	36,28	KOBEREC	VPC OMÍTKY ŠTUKOVÉ	VPC OMÍTKY ŠTUKOVÉ
2.39	HALA	53,59	ŽULOVÁ KAMENNÁ DLAŽBA	VPC OMÍTKY ŠTUKOVÉ	VPC OMÍTKY ŠTUKOVÉ
2.40	ROZVODNA	36,69	PVC	VPC OMÍTKY ŠTUKOVÉ	VPC OMÍTKY ŠTUKOVÉ
2.41	SCHODIŠTĚ	11,60	LITÝ BETON	VPC OMÍTKY ŠTUKOVÉ	VPC OMÍTKY ŠTUKOVÉ
2.42	CHODBA	05,66	LITÝ BETON	VPC OMÍTKY ŠTUKOVÉ	VPC OMÍTKY ŠTUKOVÉ
2.43	SKLAD	05,54	LITÝ BETON	VPC OMÍTKY ŠTUKOVÉ	VPC OMÍTKY ŠTUKOVÉ
2.44	CHODBA	14,79	KOBEREC	VPC OMÍTKY ŠTUKOVÉ	VPC OMÍTKY ŠTUKOVÉ
2.45	KANCELÁŘ	34,52	KOBEREC	KERAMICKÝ OBKLAD V 1,5m VPC OMÍTKY ŠTUKOVÉ	VPC OMÍTKY ŠTUKOVÉ
2.46	SKLAD	11,45	TERACO	KERAMICKÝ OBKLAD V 1,5m VPC OMÍTKY ŠTUKOVÉ	VPC OMÍTKY ŠTUKOVÉ
2.47	CHODBA	08,41	PVC	VPC OMÍTKY ŠTUKOVÉ	VPC OMÍTKY ŠTUKOVÉ
2.48	KANCELÁŘ	25,45	PVC	DŘEVĚNÝ OBKLAD V 1,1m VPC OMÍTKY ŠTUKOVÉ	VPC OMÍTKY ŠTUKOVÉ
2.49	KANCELÁŘ	20,10	PVC	VPC OMÍTKY ŠTUKOVÉ	VPC OMÍTKY ŠTUKOVÉ
2.50	SKLAD	11,60	PVC	VPC OMÍTKY ŠTUKOVÉ	VPC OMÍTKY ŠTUKOVÉ
2.51	CHODBA	08,73	KERAMICKÁ DLAŽBA	VPC OMÍTKY ŠTUKOVÉ	VPC OMÍTKY ŠTUKOVÉ
2.52	WC MUŽI	17,70	KERAMICKÁ DLAŽBA	KERAMICKÝ OBKLAD V 2,1 m VPC OMÍTKY ŠTUKOVÉ	VPC OMÍTKY ŠTUKOVÉ
2.53	ROZVODNA	04,25	PVC	KERAMICKÝ OBKLAD V 2,1 m VPC OMÍTKY ŠTUKOVÉ	VPC OMÍTKY ŠTUKOVÉ
2.54	WC ŽENY	06,65	KERAMICKÁ DLAŽBA	KERAMICKÝ OBKLAD V 2,1 m VPC OMÍTKY ŠTUKOVÉ	VPC OMÍTKY ŠTUKOVÉ

LEGENDA

STÁVAJÍCÍ ZDIVO - CP NA MVC

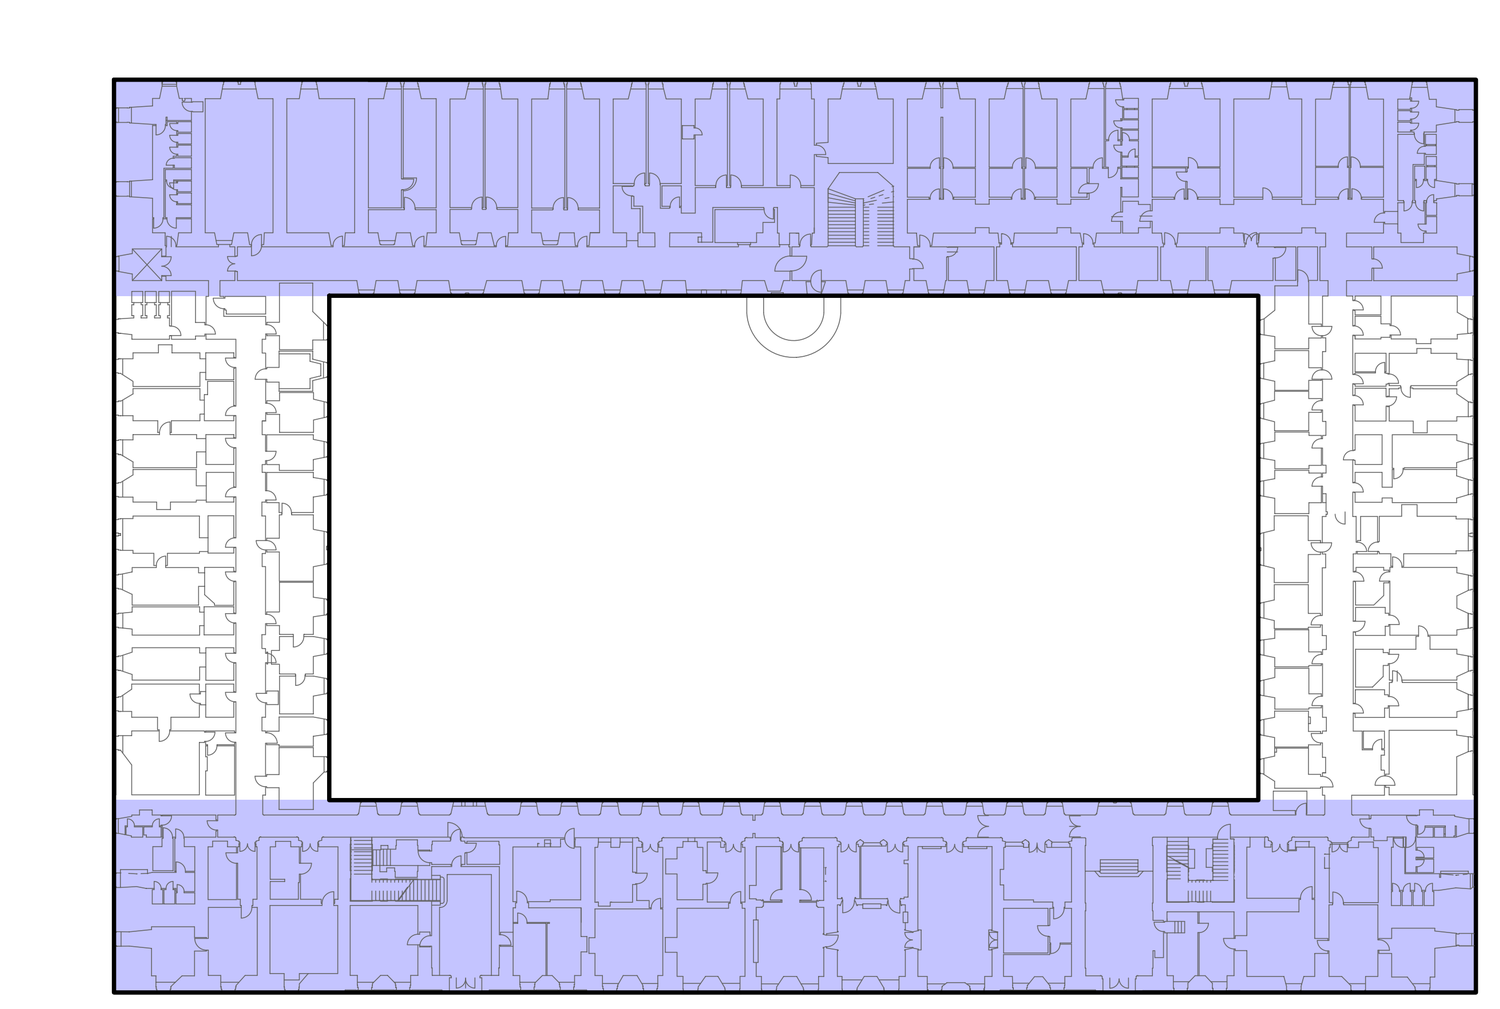

ZODP. PROJEKTANT: ING.MARTIN JIŘÍK	VYPRACOVAL: ING.MARTIN JIŘÍK, ING.ARCH.JIŘÍ HOŘÍNEK	SPAN s.r.o. PROJEKČNÍ A INŽENÝRSKÁ KANCELÁŘ IČO 47153521, DIČ CZ47153521 KRATOCHVÍLOVA 3, 702 00 OSTRAVA
OBJEDNATEL	ČESKÁ REPUBLIKA - ÚŘAD PRO ZASTUPOVÁNÍ STÁTU VE VĚCECH MAJETKOVÝCH RAŠÍNOVO NÁBŘEŽÍ 390/2,12800 PRAHA 2- ÚZEMNÍ PRACOVIŠTĚ OSTRAVA	
MÍSTO STAVBY	OLOMOUC - OLOMOUC MĚSTO - POZEMEK ČÍSLO 144/1	
STAVBA	ZAMĚŘENÍ STÁVAJÍCÍHO STAVU BUDOVY HANÁCKÝCH KASÁREN, OLOMOUC MĚSTO,poz.č. 144/1	ZAKÁZKA 1882017; DATUM 12/2017; MĚŘÍTKO 1 : 100
	DOKUMENTACE STÁVAJÍCÍHO STAVU	
	PŮDORYS 2.NP - část 1	Č.VÝKRESU D104

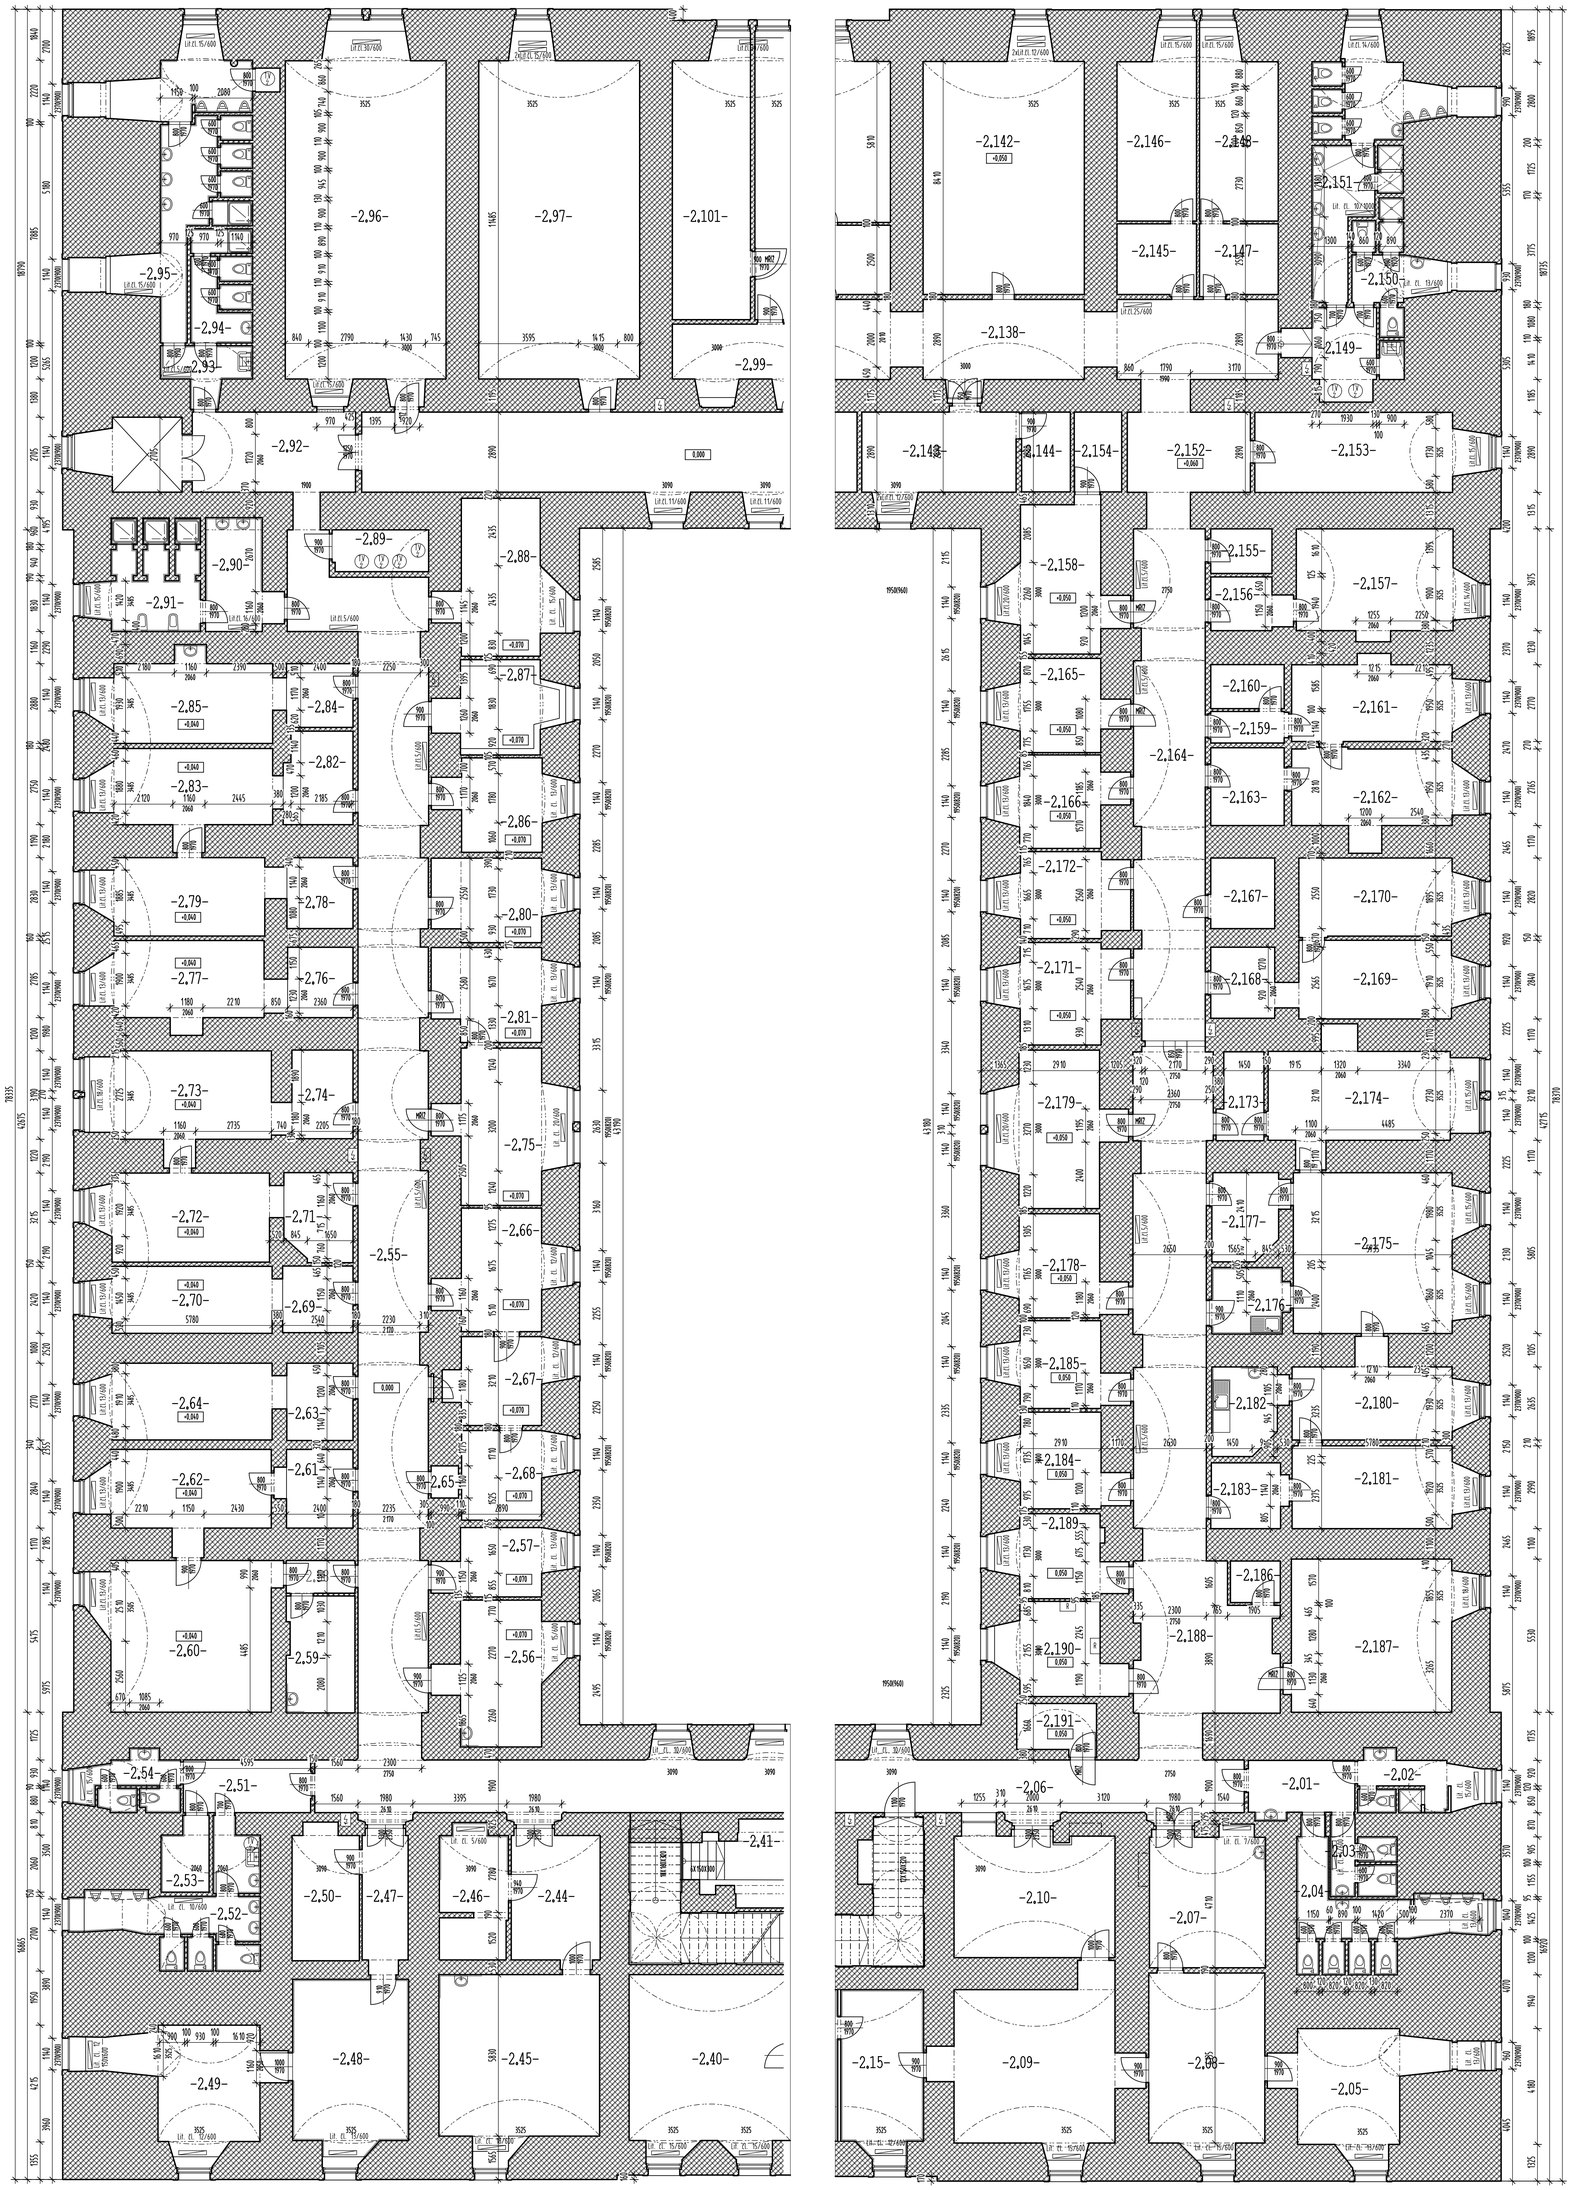

LEGENDA MÍSTNOSTÍ

MÍSTNOST Č.	ÚČEL MÍSTNOSTI	PLOCHA M2	PODLAHA	STĚNY	STROP
2.55	CHODBA	113,25	KERAMICKÁ DLAŽBA	VPC OMÍTKY STUKOVÉ	VPC OMÍTKY STUKOVÉ
2.56	KANCELÁŘ	18,37	PVC	KERAMICKÝ OBKLAD V 1,5m VPC OMÍTKY STUKOVÉ	VPC OMÍTKY STUKOVÉ
2.57	KANCELÁŘ	09,94	PVC	VPC OMÍTKY STUKOVÉ	VPC OMÍTKY STUKOVÉ
2.58	CHODBA	02,93	KERAMICKÁ DLAŽBA	VPC OMÍTKY STUKOVÉ	VPC OMÍTKY STUKOVÉ
2.59	SKLAD	10,29	KERAMICKÁ DLAŽBA	KERAMICKÝ OBKLAD V 1,5m VPC OMÍTKY STUKOVÉ	VPC OMÍTKY STUKOVÉ
2.60	KANCELÁŘ	33,22	KOBEREC	VPC OMÍTKY STUKOVÉ	VPC OMÍTKY STUKOVÉ
2.61	CHODBA	06,81	KOBEREC	VPC OMÍTKY STUKOVÉ	VPC OMÍTKY STUKOVÉ
2.62	KANCELÁŘ	17,69	KOBEREC	VPC OMÍTKY STUKOVÉ	VPC OMÍTKY STUKOVÉ
2.63	CHODBA	06,67	PVC	VPC OMÍTKY STUKOVÉ	VPC OMÍTKY STUKOVÉ
2.64	KANCELÁŘ	17,32	PVC	VPC OMÍTKY STUKOVÉ	VPC OMÍTKY STUKOVÉ
2.65	SKLAD	01,15	PVC	VPC OMÍTKY STUKOVÉ	VPC OMÍTKY STUKOVÉ
2.66	KANCELÁŘ	15,62	PVC	VPC OMÍTKY STUKOVÉ	VPC OMÍTKY STUKOVÉ
2.67	KANCELÁŘ	11,54	PVC	VPC OMÍTKY STUKOVÉ	VPC OMÍTKY STUKOVÉ
2.68	KANCELÁŘ	10,77	PVC	VPC OMÍTKY STUKOVÉ	VPC OMÍTKY STUKOVÉ
2.69	CHODBA	06,10	PVC	VPC OMÍTKY STUKOVÉ	VPC OMÍTKY STUKOVÉ
2.70	KANCELÁŘ	15,08	PVC	VPC OMÍTKY STUKOVÉ	VPC OMÍTKY STUKOVÉ
2.71	CHODBA	07,65	PVC	VPC OMÍTKY STUKOVÉ	VPC OMÍTKY STUKOVÉ
2.72	KANCELÁŘ	19,63	PVC	VPC OMÍTKY STUKOVÉ	VPC OMÍTKY STUKOVÉ
2.73	KANCELÁŘ	20,64	KOBEREC	VPC OMÍTKY STUKOVÉ	VPC OMÍTKY STUKOVÉ
2.74	CHODBA	06,90	KOBEREC	VPC OMÍTKY STUKOVÉ	VPC OMÍTKY STUKOVÉ
2.75	KANCELÁŘ	20,58	PVC	VPC OMÍTKY STUKOVÉ	VPC OMÍTKY STUKOVÉ
2.76	CHODBA	05,99	PVC	VPC OMÍTKY STUKOVÉ	VPC OMÍTKY STUKOVÉ
2.77	KANCELÁŘ	17,28	PVC	VPC OMÍTKY STUKOVÉ	VPC OMÍTKY STUKOVÉ
2.78	CHODBA	06,10	PVC	VPC OMÍTKY STUKOVÉ	VPC OMÍTKY STUKOVÉ
2.79	KANCELÁŘ	16,86	PVC	VPC OMÍTKY STUKOVÉ	VPC OMÍTKY STUKOVÉ
2.80	KANCELÁŘ	13,05	PVC	VPC OMÍTKY STUKOVÉ	VPC OMÍTKY STUKOVÉ
2.81	KANCELÁŘ	14,29	PVC	VPC OMÍTKY STUKOVÉ	VPC OMÍTKY STUKOVÉ
2.82	CHODBA	08,18	PVC	VPC OMÍTKY STUKOVÉ	VPC OMÍTKY STUKOVÉ
2.83	KANCELÁŘ	17,17	PVC	VPC OMÍTKY STUKOVÉ	VPC OMÍTKY STUKOVÉ
2.84	CHODBA	05,52	PVC	VPC OMÍTKY STUKOVÉ	VPC OMÍTKY STUKOVÉ
2.85	KANCELÁŘ	18,73	PVC	KERAMICKÝ OBKLAD V 1,5m VPC OMÍTKY STUKOVÉ	VPC OMÍTKY STUKOVÉ
2.86	KANCELÁŘ	12,61	PVC	VPC OMÍTKY STUKOVÉ	VPC OMÍTKY STUKOVÉ
2.87	ROZVODNA	10,36	PVC	VPC OMÍTKY STUKOVÉ	VPC OMÍTKY STUKOVÉ
2.88	KANCELÁŘ	19,31	PVC	VPC OMÍTKY STUKOVÉ	VPC OMÍTKY STUKOVÉ
2.89	SKLAD	05,10	KERAMICKÁ DLAŽBA	VPC OMÍTKY STUKOVÉ	VPC OMÍTKY STUKOVÉ
2.90	UMYVÁRNA	09,35	KERAMICKÁ DLAŽBA	KERAMICKÝ OBKLAD V 1,5m VPC OMÍTKY STUKOVÉ	VPC OMÍTKY STUKOVÉ
2.91	SPRCHY	13,24	KERAMICKÁ DLAŽBA	KERAMICKÝ OBKLAD V 2,2m VPC OMÍTKY STUKOVÉ	VPC OMÍTKY STUKOVÉ

LEGENDA MÍSTNOSTÍ

MÍSTNOST Č.	ÚČEL MÍSTNOSTI	PLOCHA M2	PODLAHA	STĚNY	STROP
2.155	SKLAD	03,36	TERACOVÁ DLAŽBA	VPC OMÍTKY STUKOVÉ	VPC OMÍTKY STUKOVÉ
2.156	CHODBA	04,29	PVC	VPC OMÍTKY STUKOVÉ	VPC OMÍTKY STUKOVÉ
2.157	KANCELÁŘ	22,75	PVC	VPC OMÍTKY STUKOVÉ	VPC OMÍTKY STUKOVÉ
2.158	KANCELÁŘ	17,29	PVC	VPC OMÍTKY STUKOVÉ	VPC OMÍTKY STUKOVÉ
2.159	CHODBA	03,02	PVC	VPC OMÍTKY STUKOVÉ	VPC OMÍTKY STUKOVÉ
2.160	SKLAD	04,21	PVC	VPC OMÍTKY STUKOVÉ	VPC OMÍTKY STUKOVÉ
2.161	KANCELÁŘ	18,12	PVC	VPC OMÍTKY STUKOVÉ	VPC OMÍTKY STUKOVÉ
2.162	KANCELÁŘ	18,79	PVC	VPC OMÍTKY STUKOVÉ	VPC OMÍTKY STUKOVÉ
2.163	CHODBA	07,44	PVC	VPC OMÍTKY STUKOVÉ	VPC OMÍTKY STUKOVÉ
2.164	CHODBA	48,60	TERACOVÁ DLAŽBA	VPC OMÍTKY STUKOVÉ	VPC OMÍTKY STUKOVÉ
2.165	KANCELÁŘ	12,53	PVC	VPC OMÍTKY STUKOVÉ	VPC OMÍTKY STUKOVÉ
2.166	KANCELÁŘ	12,56	PVC	VPC OMÍTKY STUKOVÉ	VPC OMÍTKY STUKOVÉ
2.167	SKLAD	05,89	TERACOVÁ DLAŽBA	VPC OMÍTKY STUKOVÉ	VPC OMÍTKY STUKOVÉ
2.168	CHODBA	05,92	PVC	VPC OMÍTKY STUKOVÉ	VPC OMÍTKY STUKOVÉ
2.169	KANCELÁŘ	17,25	PVC	VPC OMÍTKY STUKOVÉ	VPC OMÍTKY STUKOVÉ
2.170	KANCELÁŘ	17,31	PVC	VPC OMÍTKY STUKOVÉ	VPC OMÍTKY STUKOVÉ
2.171	KANCELÁŘ	15,02	PVC	VPC OMÍTKY STUKOVÉ	VPC OMÍTKY STUKOVÉ
2.172	KANCELÁŘ	13,31	PVC	VPC OMÍTKY STUKOVÉ	VPC OMÍTKY STUKOVÉ
2.173	CHODBA	04,97	KOBEREC	VPC OMÍTKY STUKOVÉ	VPC OMÍTKY STUKOVÉ
2.174	KANCELÁŘ	26,47	KOBEREC	VPC OMÍTKY STUKOVÉ	VPC OMÍTKY STUKOVÉ
2.175	KANCELÁŘ	36,27	KOBEREC	VPC OMÍTKY STUKOVÉ	VPC OMÍTKY STUKOVÉ
2.176	CHODBA	06,09	PVC	KERAMICKÝ OBKLAD V 2m VPC OMÍTKY STUKOVÉ	VPC OMÍTKY STUKOVÉ
2.177	CHODBA	07,36	KOBEREC	VPC OMÍTKY STUKOVÉ	VPC OMÍTKY STUKOVÉ
2.178	KANCELÁŘ	13,55	PVC	VPC OMÍTKY STUKOVÉ	VPC OMÍTKY STUKOVÉ
2.179	KANCELÁŘ	20,63	PVC	VPC OMÍTKY STUKOVÉ	VPC OMÍTKY STUKOVÉ
2.180	KANCELÁŘ	16,72	PVC	VPC OMÍTKY STUKOVÉ	VPC OMÍTKY STUKOVÉ
2.181	KANCELÁŘ	18,86	PVC	VPC OMÍTKY STUKOVÉ	VPC OMÍTKY STUKOVÉ
2.182	KUCHYŇKA	07,24	PVC	KERAMICKÝ OBKLAD V 1,4m VPC OMÍTKY STUKOVÉ	VPC OMÍTKY STUKOVÉ
2.183	CHODBA	05,96	PVC	VPC OMÍTKY STUKOVÉ	VPC OMÍTKY STUKOVÉ
2.184	KANCELÁŘ	12,86	PVC	VPC OMÍTKY STUKOVÉ	VPC OMÍTKY STUKOVÉ
2.185	KANCELÁŘ	11,85	PVC	VPC OMÍTKY STUKOVÉ	VPC OMÍTKY STUKOVÉ
2.186	ROZVODNA	02,70	PVC	VPC OMÍTKY STUKOVÉ	VPC OMÍTKY STUKOVÉ
2.187	KANCELÁŘ	33,55	PVC	VPC OMÍTKY STUKOVÉ	VPC OMÍTKY STUKOVÉ
2.188	CHODBA	76,88	TERACOVÁ DLAŽBA	VPC OMÍTKY STUKOVÉ	VPC OMÍTKY STUKOVÉ
2.189	KANCELÁŘ	11,51	PVC	VPC OMÍTKY STUKOVÉ	VPC OMÍTKY STUKOVÉ
2.190	KANCELÁŘ	12,79	PVC	VPC OMÍTKY STUKOVÉ	VPC OMÍTKY STUKOVÉ
2.191	SKLAD	04,78	PVC	VPC OMÍTKY STUKOVÉ	VPC OMÍTKY STUKOVÉ

LEGENDA

STÁVAJÍCÍ ZDIVO - CP NA MVC

KERAMICKÉ OBKLADY STĚN - 1,5 M UMYVADLA, 1,8 M WC, 2 M - SPRCHY

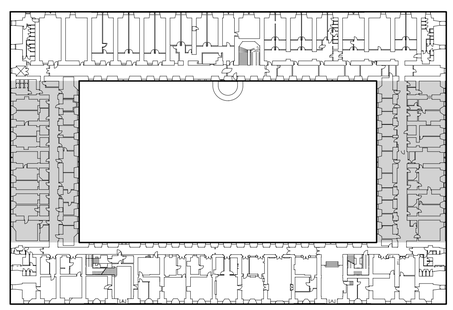

ZODP. PROJEKTANT	VYPRACOVAL	SPAN s.r.o. PROJEKČNÍ A INŽENÝRSKÁ KANCELÁŘ IČO 47928181, DIČ CZ47928181 KRATOCHVÍLOVA 3, 700 00 OSTRAVA
ING.MARTIN JIŘÍK	ING.MARTIN JIŘÍK, ING.ARCH.JIŘÍ HOŘÍNEK	
OBJEDNATEL	ČESKÁ REPUBLIKA - ÚŘAD PRO ZASTUPOVÁNÍ STÁTU VE VĚCECH MAJETKOVÝCH RAŠÍNOVO NÁBŘEŽÍ 390/2, 12800 PRAHA 2- ÚZEMNÍ PRACOVIŠTĚ OSTRAVA	
MÍSTO STAVBY	OLOMOUC - OLOMOUC MĚSTO - POZEMEK ČÍSLO 144/1	
STAVBA	ZAMĚŘENÍ STÁVAJÍCÍHO STAVU BUDOVY HANÁCKÝCH KASÁREN, OLOMOUC MĚSTO,poz.č. 144/1	ZAKÁZKA 188207 DATUM 12/2017 MĚŘÍTKO 1 : 100
DOKUMENTACE STÁVAJÍCÍHO STAVU		
PŮDORYS 2.NP - část 2		C.VÝKRESU D104a

LEGENDA MÍSTNOSTÍ

MÍSTNOST Č.	ÚČEL MÍSTNOSTI	PLOCHA M2	PODLAHA	STĚNY	STROP
3.01	CHODBA	09,40	KERAMICKÁ DLAŽBA	VPC OMÍTKY ŠTUKOVÉ	VPC OMÍTKY ŠTUKOVÉ
3.02	ÚKLIDOVÁ MÍSTNOST	07,62	KERAMICKÁ DLAŽBA	VPC OMÍTKY ŠTUKOVÉ	VPC OMÍTKY ŠTUKOVÉ
3.03	WC MUŽI	19,30	KERAMICKÁ DLAŽBA	VPC OMÍTKY ŠTUKOVÉ KERAMICKÝ OBKLAD 1,8m	VPC OMÍTKY ŠTUKOVÉ
3.04	WC ŽENY	14,38	KERAMICKÁ DLAŽBA	VPC OMÍTKY ŠTUKOVÉ KERAMICKÝ OBKLAD 1,5m	VPC OMÍTKY ŠTUKOVÉ
3.05	KANCELÁŘ	20,92	PVC	VPC OMÍTKY ŠTUKOVÉ	VPC OMÍTKY ŠTUKOVÉ
3.06	KANCELÁŘ	27,09	PVC	VPC OMÍTKY ŠTUKOVÉ	VPC OMÍTKY ŠTUKOVÉ
3.07	CHODBA	09,19	PVC	VPC OMÍTKY ŠTUKOVÉ	VPC OMÍTKY ŠTUKOVÉ
3.08	CHODBA	144,48	TERACO	VPC OMÍTKY ŠTUKOVÉ	VPC OMÍTKY ŠTUKOVÉ
3.09	CHODBA	06,69	PVC	VPC OMÍTKY ŠTUKOVÉ	VPC OMÍTKY ŠTUKOVÉ
3.10	SKLAD	19,43	PVC	VPC OMÍTKY ŠTUKOVÉ	VPC OMÍTKY ŠTUKOVÉ
3.11	KANCELÁŘ	36,35	KOBEREC	VPC OMÍTKY ŠTUKOVÉ	VPC OMÍTKY ŠTUKOVÉ
3.12	KANCELÁŘ	36,87	PVC	VPC OMÍTKY ŠTUKOVÉ	VPC OMÍTKY ŠTUKOVÉ
3.13	KANCELÁŘ	36,57	KOBEREC	VPC OMÍTKY ŠTUKOVÉ	VPC OMÍTKY ŠTUKOVÉ
3.14	CHODBA	07,44	PVC	VPC OMÍTKY ŠTUKOVÉ	VPC OMÍTKY ŠTUKOVÉ
3.15	SKLAD	19,42	PVC	VPC OMÍTKY ŠTUKOVÉ	VPC OMÍTKY ŠTUKOVÉ
3.16	CHODBA	16,37	PVC	VPC OMÍTKY ŠTUKOVÉ	VPC OMÍTKY ŠTUKOVÉ
3.17	SKLAD	11,57	PVC	VPC OMÍTKY ŠTUKOVÉ	VPC OMÍTKY ŠTUKOVÉ
3.18	KANCELÁŘ	36,19	KOBEREC	VPC OMÍTKY ŠTUKOVÉ	VPC OMÍTKY ŠTUKOVÉ
3.19	KANCELÁŘ	36,33	KOBEREC	VPC OMÍTKY ŠTUKOVÉ	VPC OMÍTKY ŠTUKOVÉ
3.20	CHODBA	08,00	PVC	VPC OMÍTKY ŠTUKOVÉ	VPC OMÍTKY ŠTUKOVÉ
3.21	SKLAD	20,68	PVC	VPC OMÍTKY ŠTUKOVÉ	VPC OMÍTKY ŠTUKOVÉ
3.22	CHODBA	07,14	PVC	VPC OMÍTKY ŠTUKOVÉ	VPC OMÍTKY ŠTUKOVÉ
3.23	SKLAD	19,91	PVC	VPC OMÍTKY ŠTUKOVÉ	VPC OMÍTKY ŠTUKOVÉ
3.24	KANCELÁŘ	37,62	KOBEREC	VPC OMÍTKY ŠTUKOVÉ DŘEVĚNÝ OBKLAD 1m	VPC OMÍTKY ŠTUKOVÉ
3.25	KANCELÁŘ	36,84	KOBEREC	VPC OMÍTKY ŠTUKOVÉ	VPC OMÍTKY ŠTUKOVÉ
3.26	CHODBA	15,89	PVC	VPC OMÍTKY ŠTUKOVÉ DŘEVĚNÝ OBKLAD 1m	VPC OMÍTKY ŠTUKOVÉ
3.27	SKLAD	11,28	PVC	VPC OMÍTKY ŠTUKOVÉ	VPC OMÍTKY ŠTUKOVÉ
3.28	CHODBA	07,41	PVC	VPC OMÍTKY ŠTUKOVÉ	VPC OMÍTKY ŠTUKOVÉ
3.29	SKLAD	18,44	PVC	VPC OMÍTKY ŠTUKOVÉ DŘEVĚNÝ OBKLAD V 1m	VPC OMÍTKY ŠTUKOVÉ
3.30	KANCELÁŘ	36,94	KOBEREC	VPC OMÍTKY ŠTUKOVÉ	VPC OMÍTKY ŠTUKOVÉ
3.31	KANCELÁŘ	36,38	PVC	VPC OMÍTKY ŠTUKOVÉ	VPC OMÍTKY ŠTUKOVÉ
3.32	CHODBA	07,56	PVC	VPC OMÍTKY ŠTUKOVÉ	VPC OMÍTKY ŠTUKOVÉ
3.33	SKLAD	17,48	PVC	VPC OMÍTKY ŠTUKOVÉ DŘEVĚNÝ OBKLAD 1m	VPC OMÍTKY ŠTUKOVÉ
3.34	CHODBA	38,13	TERACO	VPC OMÍTKY ŠTUKOVÉ	VPC OMÍTKY ŠTUKOVÉ
3.35	RECEPCE	31,11	PVC	VPC OMÍTKY ŠTUKOVÉ DŘEVĚNÝ OBKLAD 1m	VPC OMÍTKY ŠTUKOVÉ
3.36	KANCELÁŘ	36,46	KOBEREC	VPC OMÍTKY ŠTUKOVÉ	VPC OMÍTKY ŠTUKOVÉ
3.37	JÍDELNA	47,44	BENÁTSKÁ KERAMICKÁ DLAŽBA	VPC OMÍTKY ŠTUKOVÉ DŘEVĚNÝ OBKLAD 2m	VPC OMÍTKY ŠTUKOVÉ
3.38	KUCHYNĚ	18,82	BENÁTSKÁ KERAMICKÁ DLAŽBA	VPC OMÍTKY ŠTUKOVÉ KERAMICKÝ OBKLAD 2,1m	VPC OMÍTKY ŠTUKOVÉ
3.39	CHODBA	07,84	KERAMICKÁ DLAŽBA	VPC OMÍTKY ŠTUKOVÉ	VPC OMÍTKY ŠTUKOVÉ
3.40	ZASLEPENÉ SCHODIŠTĚ	22,99	TERACO	VPC OMÍTKY ŠTUKOVÉ	VPC OMÍTKY ŠTUKOVÉ
3.41	KANCELÁŘ	35,19	PVC	VPC OMÍTKY ŠTUKOVÉ	VPC OMÍTKY ŠTUKOVÉ
3.42	CHODBA	22,00	KERAMICKÁ DLAŽBA	VPC OMÍTKY ŠTUKOVÉ	VPC OMÍTKY ŠTUKOVÉ
3.43	CHODBA	30,04	KERAMICKÁ DLAŽBA	VPC OMÍTKY ŠTUKOVÉ	VPC OMÍTKY ŠTUKOVÉ
3.44	KANCELÁŘ	35,73	PVC	VPC OMÍTKY ŠTUKOVÉ	VPC OMÍTKY ŠTUKOVÉ
3.45	KANCELÁŘ	25,78	PVC	VPC OMÍTKY ŠTUKOVÉ	VPC OMÍTKY ŠTUKOVÉ
3.46	SKLAD	20,17	PVC	VPC OMÍTKY ŠTUKOVÉ	VPC OMÍTKY ŠTUKOVÉ
3.47	CHODBA	17,73	KERAMICKÁ DLAŽBA	VPC OMÍTKY ŠTUKOVÉ	VPC OMÍTKY ŠTUKOVÉ
3.48	WC ŽENY	05,83	KERAMICKÁ DLAŽBA	VPC OMÍTKY ŠTUKOVÉ KERAMICKÝ OBKLAD 1,7m	KAZETOVÝ PODHLED
3.49	WC MUŽI	11,93	KERAMICKÁ DLAŽBA	VPC OMÍTKY ŠTUKOVÉ KERAMICKÝ OBKLAD 1,7m	KAZETOVÝ PODHLED VPC OMÍTKY ŠTUKOVÉ

LEGENDA MÍSTNOSTÍ

MÍSTNOST Č.	ÚČEL MÍSTNOSTI	PLOCHA M2	PODLAHA	STĚNY	STROP
3.71	CHODBA	166,90	PVC	VPC OMÍTKY ŠTUKOVÉ	VPC OMÍTKY ŠTUKOVÉ
3.72	CHODBA	05,62	PVC	VPC OMÍTKY ŠTUKOVÉ	VPC OMÍTKY ŠTUKOVÉ
3.73	CHODBA	04,28	KERAMICKÁ DLAŽBA	VPC OMÍTKY ŠTUKOVÉ KERAMICKÝ OBKLAD 1,7m	VPC OMÍTKY ŠTUKOVÉ
3.74	WC ŽENY	08,51	KERAMICKÁ DLAŽBA	VPC OMÍTKY ŠTUKOVÉ KERAMICKÝ OBKLAD 1,7m	VPC OMÍTKY ŠTUKOVÉ
3.75	WC MUŽI	30,92	KERAMICKÁ DLAŽBA	VPC OMÍTKY ŠTUKOVÉ KERAMICKÝ OBKLAD 1,7m	VPC OMÍTKY ŠTUKOVÉ
3.76	KANCELÁŘ	73,11	BETONO S POCHOZ. VRST. ANHYDRYT	VPC OMÍTKY ŠTUKOVÉ	VPC OMÍTKY ŠTUKOVÉ
3.77	CHODBA	14,47	KOBEREC	VPC OMÍTKY ŠTUKOVÉ	VPC OMÍTKY ŠTUKOVÉ
3.78	SKLAD	14,90	KOBEREC	VPC OMÍTKY ŠTUKOVÉ	VPC OMÍTKY ŠTUKOVÉ
3.79	KANCELÁŘ	38,91	KOBEREC	VPC OMÍTKY ŠTUKOVÉ	VPC OMÍTKY ŠTUKOVÉ
3.80	CHODBA	32,17	KOBEREC	VPC OMÍTKY ŠTUKOVÉ	VPC OMÍTKY ŠTUKOVÉ
3.81	KANCELÁŘ	18,91	KOBEREC	VPC OMÍTKY ŠTUKOVÉ	VPC OMÍTKY ŠTUKOVÉ
3.82	KANCELÁŘ	19,37	KOBEREC	VPC OMÍTKY ŠTUKOVÉ	VPC OMÍTKY ŠTUKOVÉ
3.83	KANCELÁŘ	72,09	KOBEREC	VPC OMÍTKY ŠTUKOVÉ	VPC OMÍTKY ŠTUKOVÉ
3.84	KANCELÁŘ	72,12	KOBEREC	VPC OMÍTKY ŠTUKOVÉ	VPC OMÍTKY ŠTUKOVÉ
3.85	SKLAD	18,33	PVC	VPC OMÍTKY ŠTUKOVÉ	VPC OMÍTKY ŠTUKOVÉ
3.86	CHODBA	16,89	PVC	VPC OMÍTKY ŠTUKOVÉ	VPC OMÍTKY ŠTUKOVÉ
3.87	KANCELÁŘ	35,68	PVC	VPC OMÍTKY ŠTUKOVÉ	VPC OMÍTKY ŠTUKOVÉ
3.88	KANCELÁŘ	35,70	PVC	VPC OMÍTKY ŠTUKOVÉ	VPC OMÍTKY ŠTUKOVÉ
3.89	KANCELÁŘ	37,54	KOBEREC	VPC OMÍTKY ŠTUKOVÉ	VPC OMÍTKY ŠTUKOVÉ
3.90	CHODBA	20,12	PVC	VPC OMÍTKY ŠTUKOVÉ	VPC OMÍTKY ŠTUKOVÉ
3.91	CHODBA	11,59	PVC	VPC OMÍTKY ŠTUKOVÉ	VPC OMÍTKY ŠTUKOVÉ
3.92	SKLAD	08,51	PVC	VPC OMÍTKY ŠTUKOVÉ	VPC OMÍTKY ŠTUKOVÉ
3.93	KANCELÁŘ	33,25	PVC	VPC OMÍTKY ŠTUKOVÉ	VPC OMÍTKY ŠTUKOVÉ
3.94	KAPLE	24,74	DŘEVĚNÁ PODLAHA VLYSY	VPC OMÍTKY ŠTUKOVÉ	VPC OMÍTKY ŠTUKOVÉ
3.95	CHODBA	24,44	KERAMICKÁ DLAŽBA	VPC OMÍTKY ŠTUKOVÉ	VPC OMÍTKY ŠTUKOVÉ
3.96	CHODBA	10,79	PVC	VPC OMÍTKY ŠTUKOVÉ	VPC OMÍTKY ŠTUKOVÉ
3.97	CHODBA	104,78	TERACO	VPC OMÍTKY ŠTUKOVÉ	VPC OMÍTKY ŠTUKOVÉ
3.98	KANCELÁŘ	56,49	PVC	VPC OMÍTKY ŠTUKOVÉ	VPC OMÍTKY ŠTUKOVÉ
3.99	KANCELÁŘ	12,72	PVC	VPC OMÍTKY ŠTUKOVÉ	VPC OMÍTKY ŠTUKOVÉ
3.100	KANCELÁŘ	56,56	PVC	VPC OMÍTKY ŠTUKOVÉ	VPC OMÍTKY ŠTUKOVÉ
3.101	KANCELÁŘ	21,16	PVC	VPC OMÍTKY ŠTUKOVÉ	VPC OMÍTKY ŠTUKOVÉ
3.102	KANCELÁŘ	56,58	PVC	VPC OMÍTKY ŠTUKOVÉ	VPC OMÍTKY ŠTUKOVÉ
3.103	KANCELÁŘ	22,37	PVC	VPC OMÍTKY ŠTUKOVÉ	VPC OMÍTKY ŠTUKOVÉ
3.104	KANCELÁŘ	56,34	PVC	VPC OMÍTKY ŠTUKOVÉ	VPC OMÍTKY ŠTUKOVÉ
3.105	KANCELÁŘ	10,02	PVC	VPC OMÍTKY ŠTUKOVÉ	VPC OMÍTKY ŠTUKOVÉ
3.106	KANCELÁŘ	56,34	PVC	VPC OMÍTKY ŠTUKOVÉ	VPC OMÍTKY ŠTUKOVÉ
3.107	KANCELÁŘ	20,18	PVC	VPC OMÍTKY ŠTUKOVÉ	VPC OMÍTKY ŠTUKOVÉ
3.108	SKLAD	11,93	PVC	VPC OMÍTKY ŠTUKOVÉ	VPC OMÍTKY ŠTUKOVÉ
3.109	SKLAD	08,65	KERAMICKÁ DLAŽBA	VPC OMÍTKY ŠTUKOVÉ KERAMICKÝ OBKLAD 2m	VPC OMÍTKY ŠTUKOVÉ
3.110	SKLAD	17,09	TERACO	VPC OMÍTKY ŠTUKOVÉ	VPC OMÍTKY ŠTUKOVÉ
3.111	SKLAD	21,87	PVC	VPC OMÍTKY ŠTUKOVÉ	VPC OMÍTKY ŠTUKOVÉ
3.112	CHODBA	11,21	KERAMICKÁ DLAŽBA	VPC OMÍTKY ŠTUKOVÉ KERAMICKÝ OBKLAD 1,7m	VPC OMÍTKY ŠTUKOVÉ
3.113	WC ŽENY	09,12	KERAMICKÁ DLAŽBA	VPC OMÍTKY ŠTUKOVÉ KERAMICKÝ OBKLAD 1,7m	VPC OMÍTKY ŠTUKOVÉ
3.114	WC MUŽI	27,65	KERAMICKÁ DLAŽBA	VPC OMÍTKY ŠTUKOVÉ KERAMICKÝ OBKLAD 1,7m	VPC OMÍTKY ŠTUKOVÉ
3.115	CHODBA	14,92	KERAMICKÁ KAMENNÁ DLAŽBA	VPC OMÍTKY ŠTUKOVÉ	VPC OMÍTKY ŠTUKOVÉ
3.116	KANCELÁŘ	21,36	PVC	VPC OMÍTKY ŠTUKOVÉ	VPC OMÍTKY ŠTUKOVÉ

LEGENDA

- STÁVAJÍCÍ ZDIVO - CP NA MVC
- PŘÍČKA ZE DŘEVA
- KERAMICKÝ OBKLAD STĚN

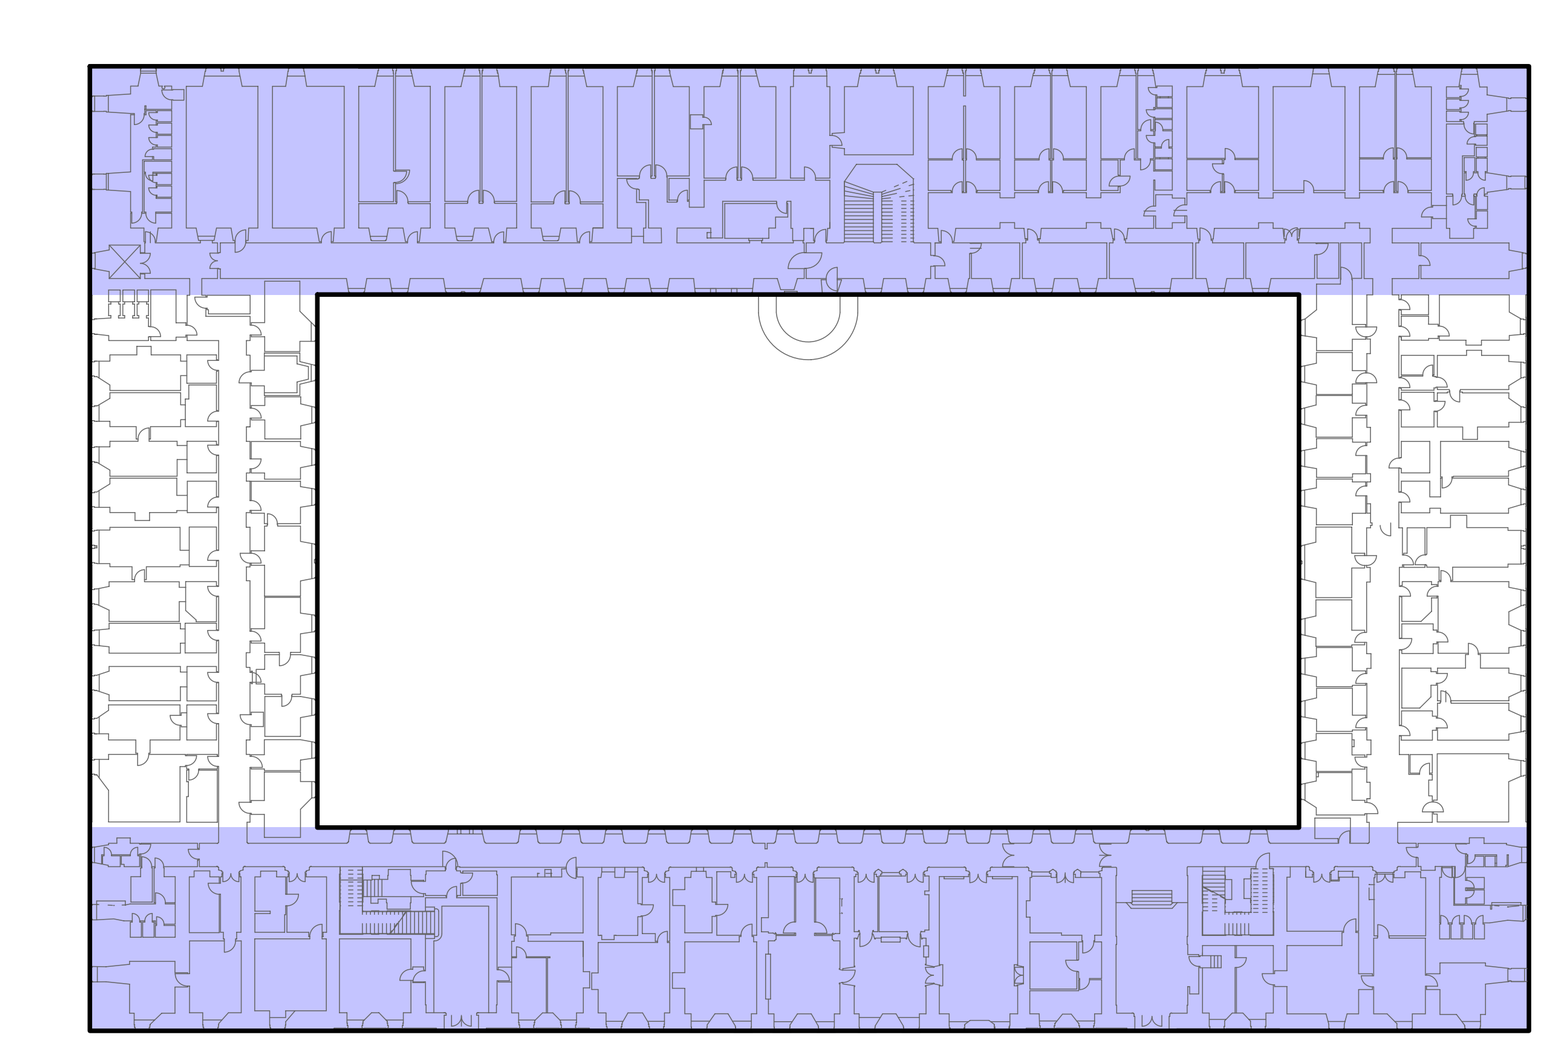

ZODP. PROJEKTANT: ING.MARTIN JIŘÍK	VYPRACOVAL: ING.MARTIN JIŘÍK, ING.ARCH.JIŘÍ HOŘÍNEK	SPAN s.r.o. PROJEKČNÍ A INŽENÝRSKÁ KANCELÁŘ IČO 47153521, DIČ CZ47153521 KRATOCHVÍLOVA 3, 702 00 OSTRAVA
OBJEDNATEL	ČESKÁ REPUBLIKA - ÚŘAD PRO ZASTUPOVÁNÍ STÁTU VE VĚCECH MAJETKOVÝCH RAŠÍNOVO NÁBŘEŽÍ 390/2,12800 PRAHA 2- ÚZEMNÍ PRACOVIŠTĚ OSTRAVA	
MÍSTO STAVBY	OLOMOUC - OLOMOUC MĚSTO - POZEMEK ČÍSLO 144/1	
STAVBA	ZAMĚŘENÍ STÁVAJÍCÍHO STAVU BUDOVY HANÁCKÝCH KASÁREN, OLOMOUC MĚSTO,poz.č. 144/1	ZAKÁZKA 188217; DATUM 12/2017; MĚŘÍTKO 1 : 100
	DOKUMENTACE STÁVAJÍCÍHO STAVU	
	PŮDORYS 3.NP - část 1	Č.VÝKRESU D105

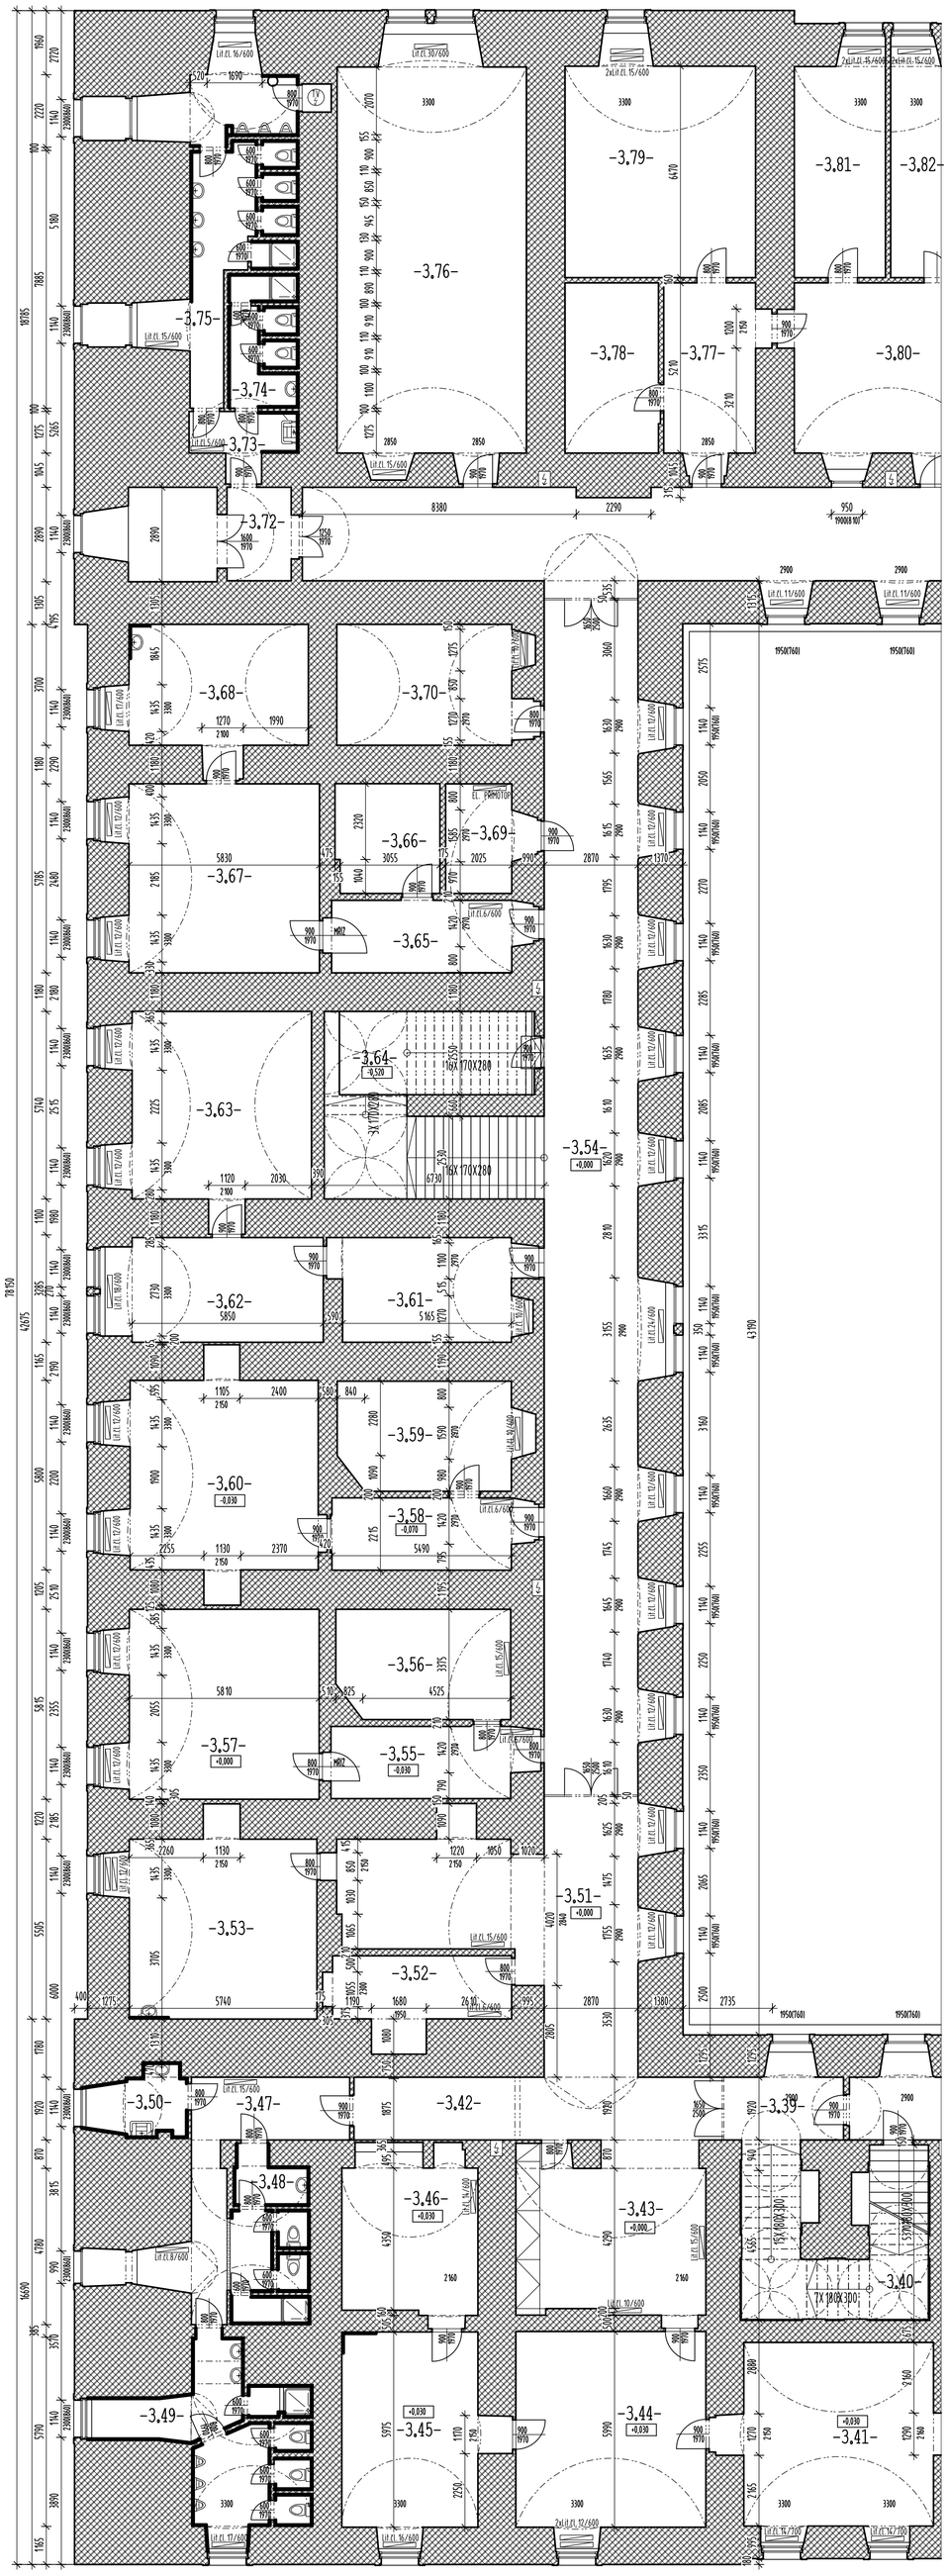

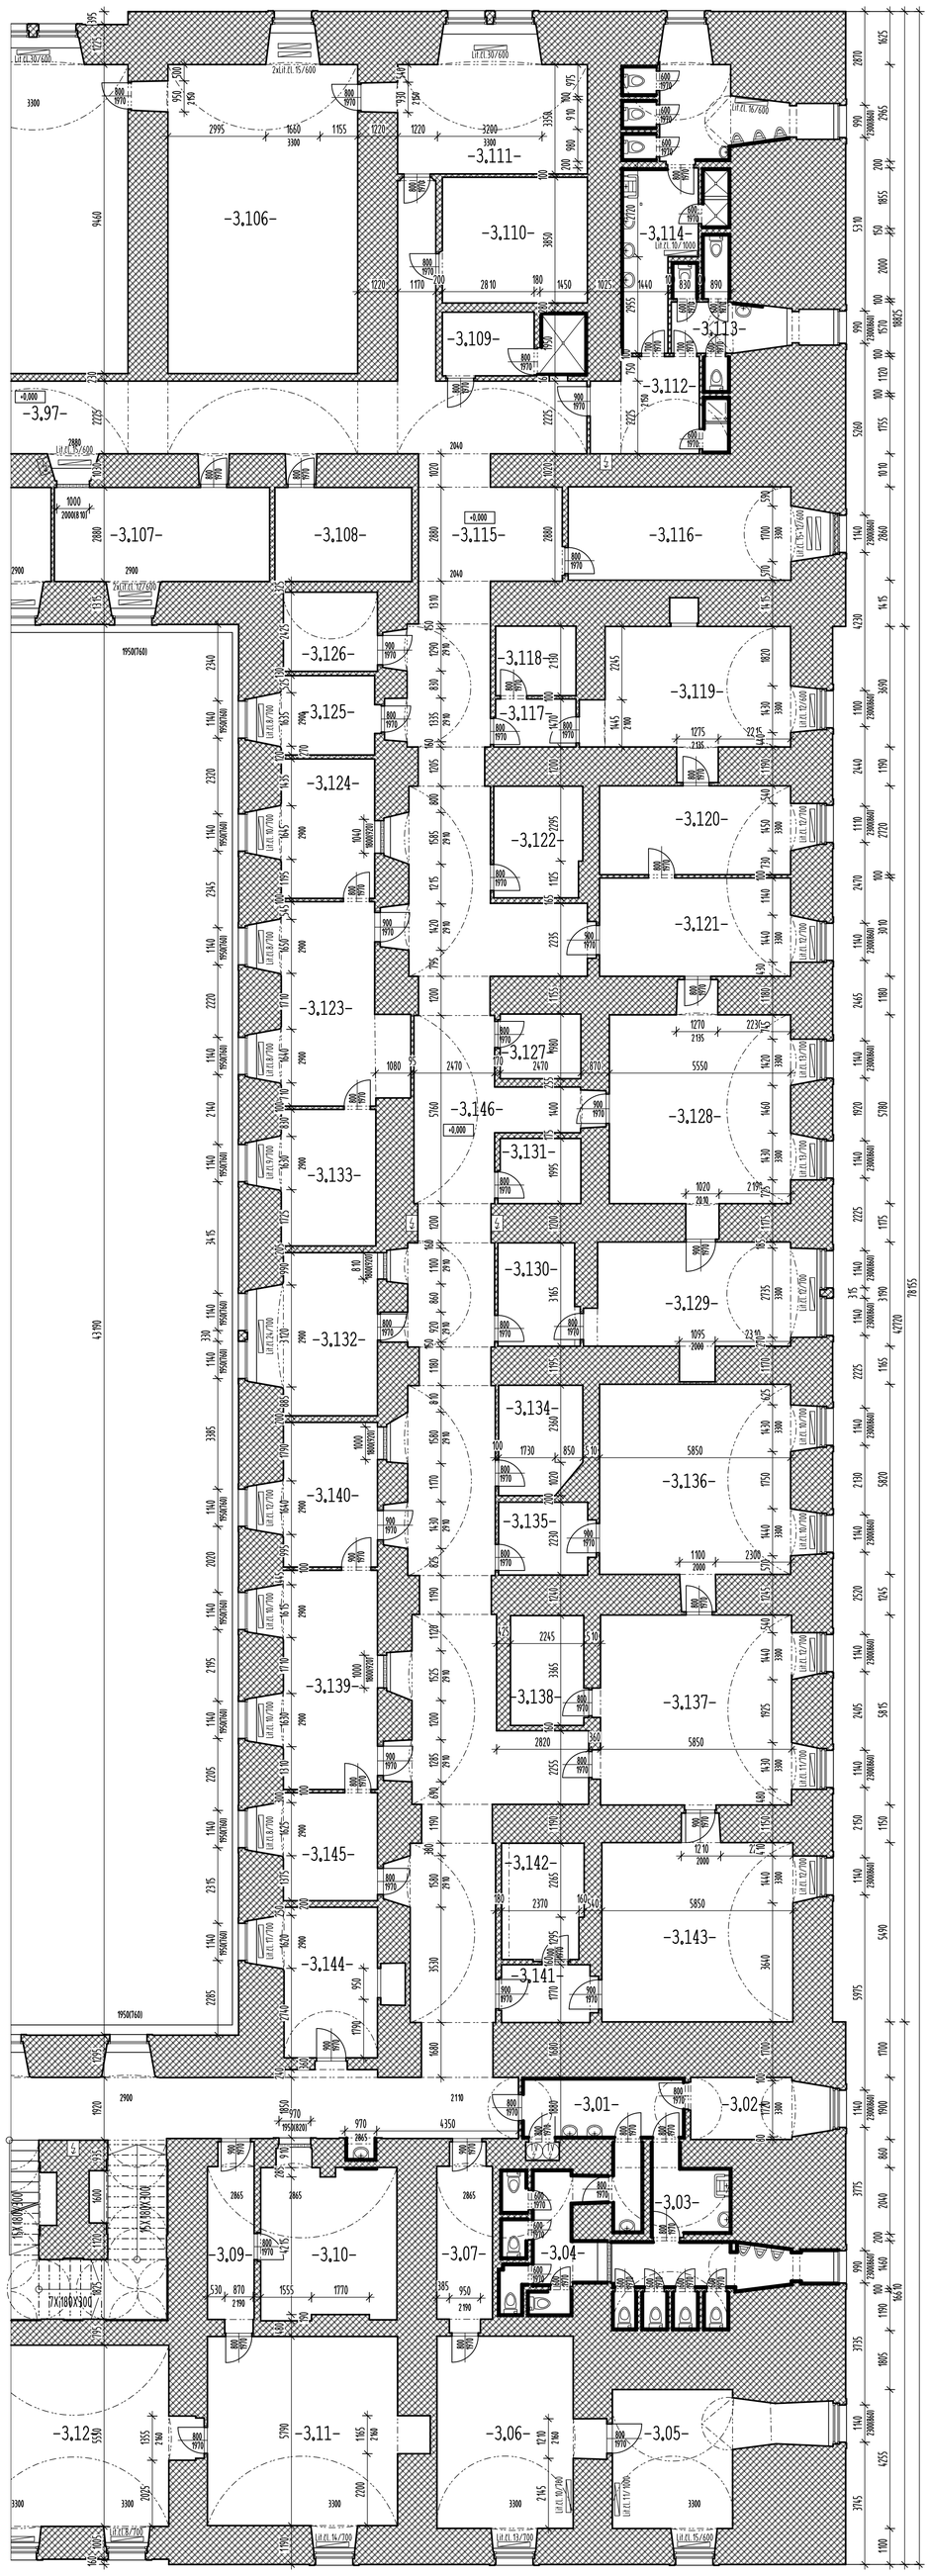

LEGENDA MÍSTNOSTÍ

MÍSTNOST Č.	ÚČEL MÍSTNOSTI	PLOCHA M2	PODLAHA	STĚNY	STROP
3.117	CHODBA	03,61	PVC	VPC OMÍTKY STUKOVÉ	VPC OMÍTKY STUKOVÉ
3.118	SKLAD	05,24	PVC	VPC OMÍTKY STUKOVÉ	VPC OMÍTKY STUKOVÉ
3.119	KANCELÁŘ	24,42	PVC	VPC OMÍTKY STUKOVÉ	VPC OMÍTKY STUKOVÉ
3.120	KANCELÁŘ	17,37	PVC	VPC OMÍTKY STUKOVÉ	VPC OMÍTKY STUKOVÉ
3.121	KANCELÁŘ	19,09	PVC	VPC OMÍTKY STUKOVÉ	VPC OMÍTKY STUKOVÉ
3.122	SKLAD	09,17	PVC	VPC OMÍTKY STUKOVÉ	VPC OMÍTKY STUKOVÉ
3.123	KANCELÁŘ	23,15	PVC	VPC OMÍTKY STUKOVÉ	VPC OMÍTKY STUKOVÉ
3.124	KANCELÁŘ	13,36	PVC	VPC OMÍTKY STUKOVÉ	VPC OMÍTKY STUKOVÉ
3.125	KANCELÁŘ	08,27	PVC	VPC OMÍTKY STUKOVÉ	VPC OMÍTKY STUKOVÉ
3.126	SKLAD	06,96	PVC	VPC OMÍTKY STUKOVÉ	VPC OMÍTKY STUKOVÉ
3.127	SKLAD	04,89	PVC	VPC OMÍTKY STUKOVÉ	VPC OMÍTKY STUKOVÉ
3.128	KANCELÁŘ	35,09	PVC	VPC OMÍTKY STUKOVÉ	VPC OMÍTKY STUKOVÉ
3.129	KANCELÁŘ	23,16	PVC	VPC OMÍTKY STUKOVÉ	VPC OMÍTKY STUKOVÉ
3.130	CHODBA	7,44	PVC	VPC OMÍTKY STUKOVÉ	VPC OMÍTKY STUKOVÉ
3.131	SKLAD	04,93	KERAMICKÁ KAMENNÁ DLAŽBA	VPC OMÍTKY STUKOVÉ	VPC OMÍTKY STUKOVÉ
3.132	KANCELÁŘ	16,23	PVC	VPC OMÍTKY STUKOVÉ	VPC OMÍTKY STUKOVÉ
3.133	KANCELÁŘ	13,22	PVC	VPC OMÍTKY STUKOVÉ	VPC OMÍTKY STUKOVÉ
3.134	SKLAD	08,28	PVC	VPC OMÍTKY STUKOVÉ	VPC OMÍTKY STUKOVÉ
3.135	CHODBA	06,09	KERAMICKÁ KAMENNÁ DLAŽBA	VPC OMÍTKY STUKOVÉ	VPC OMÍTKY STUKOVÉ
3.136	KANCELÁŘ	37,03	DŘEVĚNÁ PODLAHA VLYSY	VPC OMÍTKY STUKOVÉ	VPC OMÍTKY STUKOVÉ
3.137	KANCELÁŘ	36,87	PVC	VPC OMÍTKY STUKOVÉ	VPC OMÍTKY STUKOVÉ
3.138	SKLAD	07,55	PVC	VPC OMÍTKY STUKOVÉ	VPC OMÍTKY STUKOVÉ
3.139	KANCELÁŘ	21,82	PVC	VPC OMÍTKY STUKOVÉ	VPC OMÍTKY STUKOVÉ
3.140	KANCELÁŘ	14,02	PVC	VPC OMÍTKY STUKOVÉ	VPC OMÍTKY STUKOVÉ
3.141	CHODBA	04,79	KERAMICKÁ KAMENNÁ DLAŽBA	VPC OMÍTKY STUKOVÉ	VPC OMÍTKY STUKOVÉ
3.142	SKLAD	08,80	PVC	VPC OMÍTKY STUKOVÉ	VPC OMÍTKY STUKOVÉ
3.143	KANCELÁŘ	33,83	KOBEREC	VPC OMÍTKY STUKOVÉ	VPC OMÍTKY STUKOVÉ
3.144	KANCELÁŘ	15,52	PVC	VPC OMÍTKY STUKOVÉ	VPC OMÍTKY STUKOVÉ
3.145	KANCELÁŘ	10,78	PVC	VPC OMÍTKY STUKOVÉ	VPC OMÍTKY STUKOVÉ
3.146	CHODBA	140,48	KERAMICKÁ KAMENNÁ DLAŽBA	VPC OMÍTKY STUKOVÉ	VPC OMÍTKY STUKOVÉ

LEGENDA MÍSTNOSTÍ

MÍSTNOST Č.	ÚČEL MÍSTNOSTI	PLOCHA M2	PODLAHA	STĚNY	STROP
3.50	ÚKLIDOVÁ MÍSTNOST	22,88	KERAMICKÁ DLAŽBA	VPC OMÍTKY STUKOVÉ KERAMICKÝ OBKLAD 1/m	VPC OMÍTKY STUKOVÉ
3.51	CHODBA	50,29	KERAMICKÁ DLAŽBA	VPC OMÍTKY STUKOVÉ	VPC OMÍTKY STUKOVÉ
3.52	SKLAD	12,71	KERAMICKÁ DLAŽBA	VPC OMÍTKY STUKOVÉ	VPC OMÍTKY STUKOVÉ
3.53	KANCELÁŘ	34,94	PVC	VPC OMÍTKY STUKOVÉ	VPC OMÍTKY STUKOVÉ
3.54	CHODBA	117,97	PVC	VPC OMÍTKY STUKOVÉ	VPC OMÍTKY STUKOVÉ
3.55	CHODBA	13,59	PVC	VPC OMÍTKY STUKOVÉ	VPC OMÍTKY STUKOVÉ
3.56	SKLAD	17,61	PVC	VPC OMÍTKY STUKOVÉ	VPC OMÍTKY STUKOVÉ
3.57	KANCELÁŘ	37,05	PVC	VPC OMÍTKY STUKOVÉ	VPC OMÍTKY STUKOVÉ
3.58	CHODBA	13,11	PVC	VPC OMÍTKY STUKOVÉ	VPC OMÍTKY STUKOVÉ
3.59	SKLAD	18,00	PVC	VPC OMÍTKY STUKOVÉ	VPC OMÍTKY STUKOVÉ
3.60	KANCELÁŘ	39,15	PVC	VPC OMÍTKY STUKOVÉ	VPC OMÍTKY STUKOVÉ
3.61	CHODBA	18,79	PVC	VPC OMÍTKY STUKOVÉ	VPC OMÍTKY STUKOVÉ
3.62	KANCELÁŘ	21,58	PVC	VPC OMÍTKY STUKOVÉ	VPC OMÍTKY STUKOVÉ
3.63	KANCELÁŘ	35,84	KOBEREC	VPC OMÍTKY STUKOVÉ	VPC OMÍTKY STUKOVÉ
3.64	SKLAD	15,21	PVC	VPC OMÍTKY STUKOVÉ	VPC OMÍTKY STUKOVÉ
3.65	CHODBA	13,12	PVC	VPC OMÍTKY STUKOVÉ	VPC OMÍTKY STUKOVÉ
3.66	SKLAD	16,62	PVC	VPC OMÍTKY STUKOVÉ	VPC OMÍTKY STUKOVÉ
3.67	KANCELÁŘ	36,74	PVC	VPC OMÍTKY STUKOVÉ	VPC OMÍTKY STUKOVÉ
3.68	KANCELÁŘ	21,83	PVC	VPC OMÍTKY STUKOVÉ	VPC OMÍTKY STUKOVÉ
3.69	ROZVODNA	06,79	PVC	VPC OMÍTKY STUKOVÉ	VPC OMÍTKY STUKOVÉ
3.70	SKLAD	21,20	PVC	VPC OMÍTKY STUKOVÉ	VPC OMÍTKY STUKOVÉ

LEGENDA

- STÁVAJÍCÍ ZDIVO - CP NA MVC
- PŘÍČKA ZE DŘEVA
- KERAMICKÝ OBKLAD STĚN

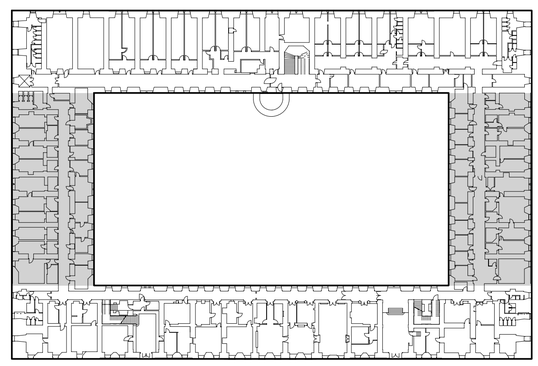

ZODP. PROJEKTANT	VYPRACOVAL	SPAN s.r.o. PROJEKČNÍ A INŽENÝRSKÁ KANCELÁŘ IČO 47535501 DIČ CZ47535501 KRATOCHVÍLOVA 3, 702 00 OSTRAVA	
ING.MARTIN JIŘÍK	ING.MARTIN JIŘÍK, ING.ARCH.JIŘÍ HOŘINEK		
OBJEDNATEL	ČESKÁ REPUBLIKA - ÚŘAD PRO ZASTUPOVÁNÍ STÁTU VE VĚCECH MAJETKOVÝCH RAŠÍNOVO NÁBŘEŽÍ 390/2,12800 PRAHA 2- ÚZEMNÍ PRACOVIŠTĚ OSTRAVA		
MÍSTO STAVBY	OLOMOUC - OLOMOUC MĚSTO - POZEMEK ČÍSLO 144/1		
STAVBA	ZAMĚŘENÍ STÁVAJÍCÍHO STAVU BUDOVY HANÁCKÝCH KASÁREN, OLOMOUC MĚSTO,poz.č. 144/1	ZAKÁZKA	188201 7
		DATUM	12/2017
		MĚŘÍTKO	1 : 100
DOKUMENTACE STÁVAJÍCÍHO STAVU			
PŮDORYS 3.NP - část 2		Č.VÝKRESU	D105a

LEGENDA MÍSTNOSTÍ

MÍSTNOST Č.	ÚČEL MÍSTNOSTI	PLOCHA M2	PODLAHA	STĚNY	STROP
4.56	CHODBA	06,95	PVC NA DLAŽBU	VPC OMÍTKY ŠTUKOVÉ	VPC OMÍTKY ŠTUKOVÉ KLENBA VALENÁ DO I NOSIČ
4.57	VÝTAH	09,40	BETMAZANINA	VPC OMÍTKY ŠTUKOVÉ	VPC OMÍTKY ŠTUKOVÉ KLENBA VALENÁ DO I NOSIČ
4.57A	CHODBA	35,96	PVC NA DLAŽBU	VPC OMÍTKY ŠTUKOVÉ	VPC OMÍTKY ŠTUKOVÉ KLENBA VALENÁ DO I NOSIČ
4.58	CHODBA	05,10	KERAMICKÁ DLAŽBA	VPC OMÍTKY ŠTUKOVÉ	VPC OMÍTKY ŠTUKOVÉ KLENBA VALENÁ
4.59	SOCIÁLNÍ ZÁZEMÍ ŽENY	09,39	KERAMICKÁ DLAŽBA	KER. OBKLAD V 1,5, 1,8, 2M VPC OMÍTKY ŠTUK	VPC OMÍTKY ŠTUKOVÉ KLENBA VALENÁ
4.60	SOCIÁLNÍ ZÁZEMÍ MUŽI	34,49	KERAMICKÁ DLAŽBA	KER. OBKLAD V 1,5, 1,8, 2M VPC OMÍTKY ŠTUK	VPC OMÍTKY ŠTUKOVÉ KLENBA VALENÁ
4.61	KANCELÁŘ	75,65	TEXTILNÍ KRYTINA	VPC OMÍTKY ŠTUKOVÉ	VPC OMÍTKY ŠTUKOVÉ KLENBA VALENÁ
4.62	KANCELÁŘ	13,59	PVC	VPC OMÍTKY ŠTUKOVÉ	VPC OMÍTKY ŠTUKOVÉ KLENBA VALENÁ
4.63	KANCELÁŘ	13,75	PVC	VPC OMÍTKY ŠTUKOVÉ	VPC OMÍTKY ŠTUKOVÉ KLENBA VALENÁ
4.64	KANCELÁŘ	13,37	PVC	VPC OMÍTKY ŠTUKOVÉ	VPC OMÍTKY ŠTUKOVÉ KLENBA VALENÁ
4.65	KANCELÁŘ	13,75	PVC	VPC OMÍTKY ŠTUKOVÉ	VPC OMÍTKY ŠTUKOVÉ KLENBA VALENÁ
4.66	KANCELÁŘ	13,75	PVC	VPC OMÍTKY ŠTUKOVÉ	VPC OMÍTKY ŠTUKOVÉ KLENBA VALENÁ
4.67	KANCELÁŘ	13,85	PVC	VPC OMÍTKY ŠTUKOVÉ	VPC OMÍTKY ŠTUKOVÉ KLENBA VALENÁ
4.68	ZÁDVEŘÍ	22,78	PVC	VPC OMÍTKY ŠTUKOVÉ	VPC OMÍTKY ŠTUKOVÉ KLENBA VALENÁ
4.68A	SKLAD	09,79	CEMENTOVÝ POTĚR	VPC OMÍTKY ŠTUKOVÉ	VPC OMÍTKY ŠTUKOVÉ KLENBA VALENÁ
4.69	SKLAD	09,30	PVC	VPC OMÍTKY ŠTUKOVÉ	VPC OMÍTKY ŠTUKOVÉ KLENBA VALENÁ
4.70	SKLAD	09,30	PVC	VPC OMÍTKY ŠTUKOVÉ	VPC OMÍTKY ŠTUKOVÉ KLENBA VALENÁ
4.71	SKLAD	09,30	PVC	VPC OMÍTKY ŠTUKOVÉ	VPC OMÍTKY ŠTUKOVÉ KLENBA VALENÁ
4.72	SKLAD	09,30	PVC	VPC OMÍTKY ŠTUKOVÉ	VPC OMÍTKY ŠTUKOVÉ KLENBA VALENÁ
4.73	CHODBA	83,10	TERACCOVÁ DLAŽBA	VPC OMÍTKY ŠTUKOVÉ	VPC OMÍTKY ŠTUKOVÉ KLENBA VALENÁ
4.73A	KANCELÁŘ	10,51	PVC	VPC OMÍTKY ŠTUKOVÉ	VPC OM. ŠTUK.-PODBÍJENÍ KLENBA VALENÁ DO I NOS
4.74	KANCELÁŘ	10,37	PVC	VPC OMÍTKY ŠTUKOVÉ	VPC OM. ŠTUK.-PODBÍJENÍ KLENBA VALENÁ DO I NOS
4.75	KANCELÁŘ	14,90	PVC	VPC OMÍTKY ŠTUKOVÉ	VPC OM. ŠTUK.-PODBÍJENÍ KLENBA VALENÁ DO I NOS
4.76	KANCELÁŘ	75,61	VLYSKY	VPC OMÍTKY ŠTUKOVÉ	VPC OMÍTKY ŠTUKOVÉ KLENBA VALENÁ
4.77	KANCELÁŘ	75,61	VLYSKY	VPC OMÍTKY ŠTUKOVÉ	VPC OMÍTKY ŠTUKOVÉ KLENBA VALENÁ
4.78	KANCELÁŘ	76,10	VLYSKY	VPC OMÍTKY ŠTUKOVÉ	VPC OMÍTKY ŠTUKOVÉ KLENBA VALENÁ
4.79	KANCELÁŘ	09,10	PVC	VPC OMÍTKY ŠTUKOVÉ	VPC OMÍTKY ŠTUKOVÉ KLENBA VALENÁ
4.80	ZÁDVEŘÍ	16,80	PVC	VPC OMÍTKY ŠTUKOVÉ	VPC OMÍTKY ŠTUKOVÉ KLENBA VALENÁ
4.81	ZÁDVEŘÍ	16,10	PVC	VPC OMÍTKY ŠTUKOVÉ	VPC OMÍTKY ŠTUKOVÉ KLENBA VALENÁ
4.82	KANCELÁŘ	38,10	PVC	VPC OMÍTKY ŠTUKOVÉ	VPC OMÍTKY ŠTUKOVÉ KLENBA VALENÁ
4.83	SCHODIŠTĚ	31,14	PVC - STUPNĚ, PODSTUPNICE PODESTY, ROHOVÉ LIŠTY	VPC OMÍTKY ŠTUKOVÉ	VPC OMÍTKY ŠTUKOVÉ KLENBA VALENÁ,KŘÍŽ
4.84	KANCELÁŘ	31,00	PVC NA VLYSKY	VPC OMÍTKY ŠTUKOVÉ	VPC OMÍTKY ŠTUKOVÉ KLENBA VALENÁ
4.85	KANCELÁŘ	44,35	PVC NA VLYSKY	VPC OMÍTKY ŠTUKOVÉ	VPC OMÍTKY ŠTUKOVÉ KLENBA VALENÁ
4.86	KANCELÁŘ	16,30	PVC NA VLYSKY	VPC OMÍTKY ŠTUKOVÉ	VPC OMÍTKY ŠTUKOVÉ KLENBA VALENÁ
4.87	SKLAD	59,60	PVC NA VLYSKY	VPC OMÍTKY ŠTUKOVÉ	VPC OMÍTKY ŠTUKOVÉ KLENBA VALENÁ
4.88	KANCELÁŘ	75,65	PVC NA VLYSKY	VPC OMÍTKY ŠTUKOVÉ KER.OBKLAD 1,5 M - DŘEZ	VPC OMÍTKY ŠTUKOVÉ KLENBA VALENÁ
4.89	KANCELÁŘ	75,70	PVC NA VLYSKY	VPC OMÍTKY ŠTUKOVÉ KER.OBKLAD 1,5 M - DŘEZ	VPC OMÍTKY ŠTUKOVÉ KLENBA VALENÁ
4.90	KANCELÁŘ	17,17	PVC NA VLYSKY	VPC OMÍTKY ŠTUKOVÉ	VPC OMÍTKY ŠTUKOVÉ KLENBA VALENÁ
4.91	SKLAD	57,79	PVC NA VLYSKY	VPC OMÍTKY ŠTUKOVÉ	VPC OMÍTKY ŠTUKOVÉ KLENBA VALENÁ
4.92	KANCELÁŘ	75,69	PVC NA VLYSKY	VPC OMÍTKY ŠTUKOVÉ	VPC OMÍTKY ŠTUKOVÉ KLENBA VALENÁ
4.93	SOCIÁLNÍ ZÁZEMÍ MUŽI	29,50	KERAMICKÁ DLAŽBA	KER. OBKLAD V 1,5, 1,8, 2M VPC OMÍTKY ŠTUK	VPC OMÍTKY ŠTUKOVÉ KLENBA VALENÁ
4.94	SOCIÁLNÍ ZÁZEMÍ ŽENY	11,79	KERAMICKÁ DLAŽBA	KER. OBKLAD V 1,5, 1,8, 2M VPC OMÍTKY ŠTUK	VPC OMÍTKY ŠTUKOVÉ KLENBA VALENÁ
4.95	ZÁDVEŘÍ	05,40	KERAMICKÁ DLAŽBA	VPC OMÍTKY ŠTUKOVÉ	VPC OMÍTKY ŠTUKOVÉ KLENBA VALENÁ
4.96	SPRCHA,ÚKLID	10,20	KERAMICKÁ DLAŽBA	KER. OBKLAD V 1,5, 1,8, 2M VPC OMÍTKY ŠTUK	VPC OMÍTKY ŠTUKOVÉ KLENBA VALENÁ
4.97	CHODBA	08,10	TERACCOVÁ DLAŽBA	VPC OMÍTKY ŠTUKOVÉ	VPC OMÍTKY ŠTUKOVÉ KLENBA VALENÁ
4.98	CHODBA	241,53	TERACCOVÁ DLAŽBA	VPC OMÍTKY ŠTUKOVÉ	VPC OMÍTKY ŠTUKOVÉ KLENBA VALENÁ
4.99	VĚŽ - MÍSTNOST	13,88	SUŤ	VPC OMÍTKY ŠTUKOVÉ	VPC OMÍTKY ŠTUKOVÉ KLENBA VALENÁ KRUHOVÁ
	CELKEM	1600,45			

LEGENDA MÍSTNOSTÍ

MÍSTNOST Č.	ÚČEL MÍSTNOSTI	PLOCHA M2	PODLAHA	STĚNY	STROP
4.01	SOCIÁLKY - ZÁDVEŘÍ	12,78	KERAMICKÁ DLAŽBA	KERAMICKÝ OBKLAD V 1,5m UMYVADLA, VPC OMÍTKA ŠTUK.	VPC OMÍTKY ŠTUKOVÉ KLENBA VALENÁ
4.02	ÚKLIDOVÁ MÍSTNOST	08,11	KERAMICKÁ DLAŽBA	KERAMICKÝ OBKLAD V 1,8m VPC OMÍTKY ŠTUKOVÉ	VPC OMÍTKY ŠTUKOVÉ KLENBA VALENÁ
4.03	CHODBA	183,24	TERACCOVÁ DLAŽBA	VP OMÍTKY ŠTUKOVÉ SOKL 150 MM TARACCO	VPC OMÍTKY ŠTUKOVÉ KLENBA VALENÁ DO I NOS
4.04	SOCIÁLNÍ ZÁZEMÍ ŽENY	10,55	KERAMICKÁ DLAŽBA	KERAM.OBKLAD 1,5,1,8 A 2M VPC OMÍTKA ŠTUKOVÁ	VPC OMÍTKY ŠTUKOVÉ KLENBA VALENÁ
4.05	SOCIÁLNÍ ZÁZEMÍ MUŽI	18,90	KERAMICKÁ DLAŽBA	KERAM.OBKLAD 1,5,1,8 A 2M VPC OMÍTKA ŠTUKOVÁ	VPC OMÍTKY ŠTUKOVÉ KLENBA VALENÁ
4.06	KANCELÁŘ	21,30	PVC	VPC OMÍTKY ŠTUKOVÉ	VPC OMÍTKY ŠTUKOVÉ KLENBA VALENÁ
4.07	KANCELÁŘ	28,15	PVC	VPC OMÍTKY ŠTUKOVÉ	VPC OMÍTKY ŠTUKOVÉ KLENBA VALENÁ
4.07A	KANCELÁŘ	38,31	PVC	VPC OMÍTKY ŠTUKOVÉ	VPC OMÍTKY ŠTUKOVÉ KLENBA VALENÁ
4.08	SKLAD	08,60	PVC	VPC OMÍTKY ŠTUKOVÉ	VPC OMÍTKY ŠTUKOVÉ KLENBA VALENÁ
4.09	SKLAD	09,50	PVC	VPC OMÍTKY ŠTUKOVÉ	VPC OMÍTKY ŠTUKOVÉ KLENBA VALENÁ
4.09A	CHODBA	07,82	PVC	VPC OMÍTKY ŠTUKOVÉ	VPC OMÍTKY ŠTUKOVÉ KLENBA VALENÁ
4.10	KANCELÁŘ	35,40	PVC	VPC OMÍTKY ŠTUKOVÉ	VPC OMÍTKY ŠTUKOVÉ KLENBA VALENÁ
4.11	SCHODIŠTĚ	23,75	PVC STUPŇŮ A PODEST S PROFIL. PRVKY A PVC SOKL.	VPC OMÍTKY ŠTUKOVÉ	VPC OMÍTKY ŠTUKOVÉ KLENBA VALENÁ,KŘÍŽOVÁ
4.12	KANCELÁŘ	37,80	PVC	VPC OMÍTKY ŠTUKOVÉ	VPC OMÍTKY ŠTUKOVÉ KLENBA VALENÁ
4.13	KANCELÁŘ	37,80	PVC	VPC OMÍTKY ŠTUKOVÉ	VPC OMÍTKY ŠTUKOVÉ KLENBA VALENÁ
4.14	KANCELÁŘ	18,60	PVC	VPC OMÍTKY ŠTUKOVÉ	VPC OMÍTKY ŠTUKOVÉ KLENBA VALENÁ
4.15	KANCELÁŘ	18,80	PVC	VPC OMÍTKY ŠTUKOVÉ	VPC OMÍTKY ŠTUKOVÉ KLENBA VALENÁ
4.16	KANCELÁŘ	38,86	PVC	VPC OMÍTKY ŠTUKOVÉ	VPC OMÍTKY ŠTUKOVÉ KLENBA VALENÁ
4.16A	KANCELÁŘ	39,00	PVC	VPC OMÍTKY ŠTUKOVÉ	VPC OMÍTKY ŠTUKOVÉ KLENBA VALENÁ
4.17	KANCELÁŘ	38,95	TEXTILNÍ KRYTINA	VPC OMÍTKY ŠTUKOVÉ	PODHLED KAZETOVÝ, VPC OMÍTKY ŠTUK - KLENBA VALENÁ
4.18	KANCELÁŘ	14,10	PVC	VPC OMÍTKY ŠTUKOVÉ	VPC OM. ŠTUK.-PODBÍJENÍ KLENBA VALENÁ DO I NOS
4.19	KANCELÁŘ	28,50	PVC	VPC OMÍTKY ŠTUKOVÉ	VPC OM. ŠTUK.-PODBÍJENÍ KLENBA VALENÁ DO I NOS
4.20	KANCELÁŘ	28,30	PVC	VPC OMÍTKY ŠTUKOVÉ	VPC OM. ŠTUK.-PODBÍJENÍ KLENBA VALENÁ DO I NOS
4.21	KANCELÁŘ	28,55	PVC	VPC OMÍTKY ŠTUKOVÉ	VPC OM. ŠTUK.-PODBÍJENÍ KLENBA VALENÁ DO I NOS
4.22	KANCELÁŘ	27,73	PVC	VPC OMÍTKY ŠTUKOVÉ	VPC OM. ŠTUK.-PODBÍJENÍ KLENBA VALENÁ DO I NOS
4.23	KANCELÁŘ	15,62	PVC	VPC OMÍTKY ŠTUKOVÉ	VPC OM. ŠTUK.-PODBÍJENÍ KLENBA VALENÁ DO I NOS
4.24	SPOLEČENSKÁ MÍSTNOST	226,70	PLOVOUCÍ PODLAHA	OBKLAD STĚN - NA VPC OMÍTKU ŠTUKOVOU	KAZETOVÝ PODH. SKLENĚN
4.25	KANCELÁŘ	35,55	TEXTILNÍ KRYTINA	VPC OMÍTKY ŠTUKOVÉ	VPC OM. ŠTUK.-PODBÍJENÍ KLENBA VALENÁ
4.26	SCHODIŠTĚ-PŮDA	17,90	KAMENNÉ STUPNĚ	VPC OMÍTKY HLADKÉ	VPC OMÍTKY ŠTUKOVÉ KLENBA VALENÁ
4.27	KANCELÁŘ	37,72	PVC	VPC OMÍTKY ŠTUKOVÉ	VPC OMÍTKY ŠTUKOVÉ KLENBA VALENÁ
4.28	CHODBA	08,92	PVC	VPC OMÍTKY ŠTUKOVÉ	VPC OMÍTKY ŠTUKOVÉ KLENBA VALENÁ
4.29	SKLAD	09,92	PVC	VPC OMÍTKY ŠTUKOVÉ	VPC OMÍTKY ŠTUKOVÉ KLENBA VALENÁ
4.30	KANCELÁŘ	27,75	PVC	VPC OMÍTKY ŠTUKOVÉ	VPC OMÍTKY ŠTUKOVÉ KLENBA VALENÁ
4.31	SKLAD	20,09	PVC	VPC OMÍTKY ŠTUKOVÉ	VPC OMÍTKY ŠTUKOVÉ KLENBA VALENÁ
4.32	CHODBA	15,62	PVC NA DLAŽBU	VPC OMÍTKY ŠTUKOVÉ	VPC OM. ŠTUK.-PODBÍJENÍ KLENBA VALENÁ DO I NOS
4.33	CHODBA	48,62	PVC NA DLAŽBU	VPC OMÍTKY ŠTUKOVÉ	VPC OM. ŠTUK.-PODBÍJENÍ KLENBA VALENÁ DO I NOS
4.34	CHODBA	07,30	PVC NA DLAŽBU	VPC OMÍTKY ŠTUKOVÉ	VPC OM. ŠTUK.-PODBÍJENÍ KLENBA VALENÁ DO I NOS
4.35	CHODBA	34,50	PVC NA DLAŽBU	VPC OMÍTKY ŠTUKOVÉ	VPC OM. ŠTUK.-PODBÍJENÍ KLENBA VALENÁ DO I NOS
4.36	CHODBA SOC.ZÁZEMÍ	17,27	KERAMICKÁ DLAŽBA	VPC OMÍTKY ŠTUKOVÉ	VPC OM. ŠTUK.-PODBÍJENÍ KLENBA VALENÁ DO I NOS
4.36A	UKLIDOVÁ MÍSTNOST	05,12	KERAMICKÁ DLAŽBA	KERAMOBKLAD 1,5,1,8 A 2M VPC OMÍTKA ŠTUKOVÁ	VPC OM. ŠTUK.-PODBÍJENÍ KLENBA VALENÁ DO I NOS
4.37	SOCIÁLNÍ ZÁZEMÍ ŽENY	12,35	KERAMICKÁ DLAŽBA	KERAMOBKLAD 1,5,1,8 A 2M VPC OMÍTKA ŠTUKOVÁ	VPC OMÍTKY ŠTUKOVÉ KLENBA VALENÁ
4.38	SOCIÁLNÍ ZÁZEMÍ MUŽI	20,26	KERAMICKÁ DLAŽBA	KERAMOBKLAD 1,5,1,8 A 2M VPC OMÍTKA ŠTUKOVÁ	VPC OMÍTKY ŠTUKOVÉ KLENBA VALENÁ
	CELKEM	1324,61			

LEGENDA MATERIÁLU

- ZDIVO Z CP NA MVC
- KERAMICKÝ OBKLAD STĚN - VÝŠKA 1,5 M U UMYVADEL, VÝŠKA 1,8 M WC A PISOÁRY, VÝŠKA 2 M - SPRCHY
- DŘEVĚNÉ INTERIÉROVÉ PRVKY - OBKLADY STĚN, KUCHYŇSKÁ LINKA , PŘEDSTĚNY ATD.

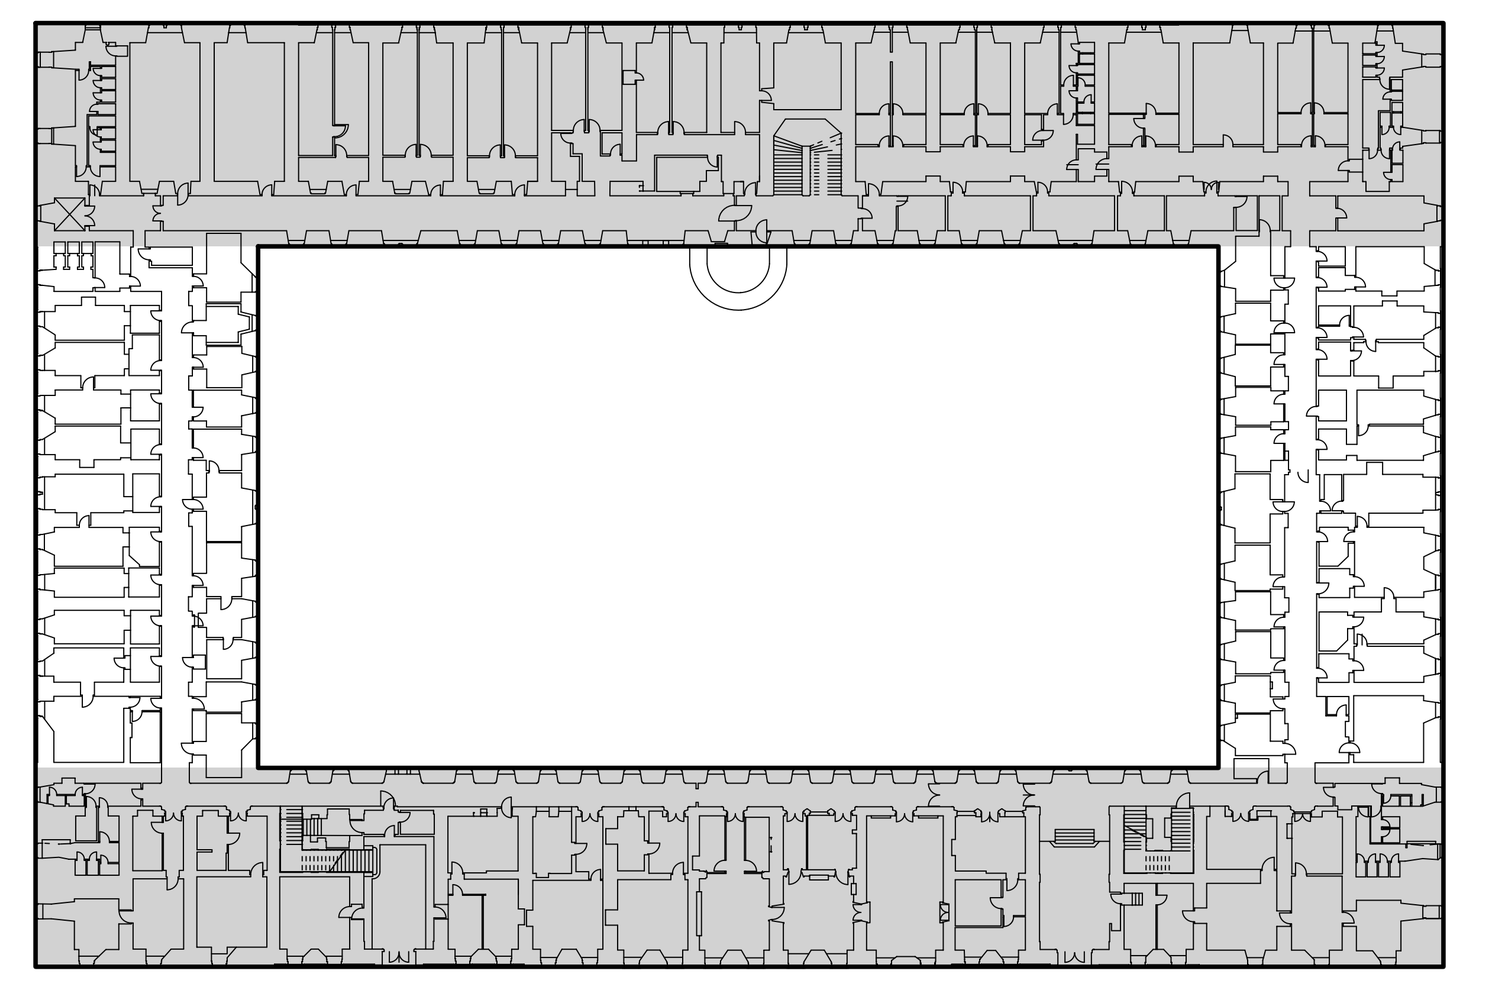

ZODP. PROJEKTANT	ING.MARTIN JIŘÍK
VYPRACOVAL	ING.MARTIN JIŘÍK, ING.ARCH.JIŘÍ HOŘÍNEK
	SPAN s.r.o. PROJEKČNÍ A INŽENÝRSKÁ KANCELÁŘ IČO 47153521, DIČ CZ47153521 KRATOCHVÍLOVA 3, 702 00 OSTRAVA
OBJEDNATEL	ČESKÁ REPUBLIKA - ÚŘAD PRO ZASTUPOVÁNÍ STÁTU VE VĚCECH MAJETKOVÝCH RAŠÍNOVO NÁBŘEŽÍ 390/2,12800 PRAHA 2- ÚZEMNÍ PRACOVIŠTĚ OSTRAVA
MÍSTO STAVBY	OLOMOUC - OLOMOUC MĚSTO - POZEMEK ČÍSLO 144/1
STAVBA	ZAMĚŘENÍ STÁVAJÍCÍHO STAVU BUDOVY HANÁCKÝCH KASÁREN, OLOMOUC MĚSTO,poz.č. 144/1
ZAKÁZKA	1882017
DATUM	12/2017
MĚŘÍTKO	1 : 100
	DOKUMENTACE STÁVAJÍCÍHO STAVU
	PŮDORYS 4.NP - část 1
Č.VÝKRESU	D106

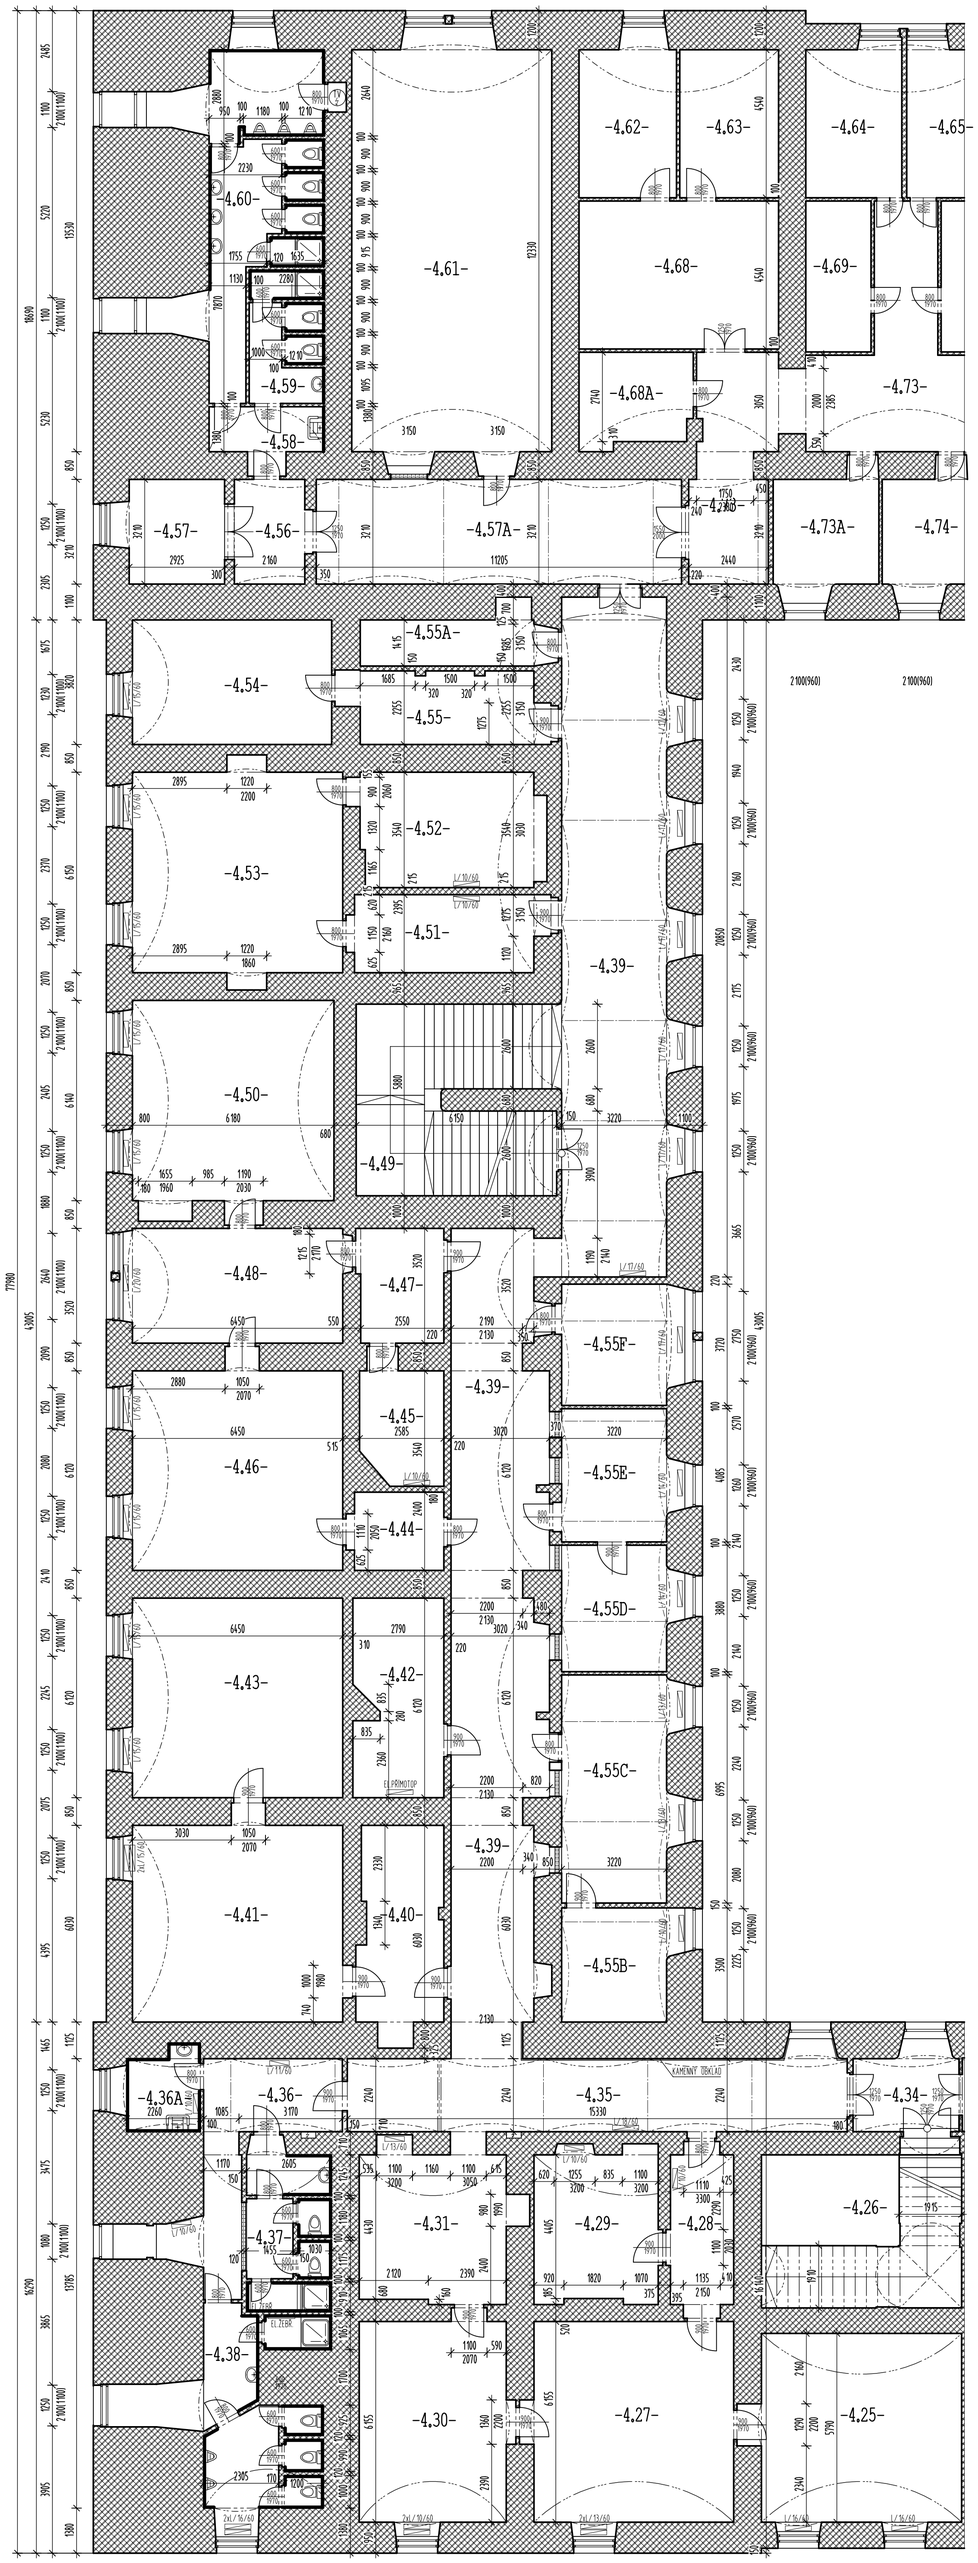

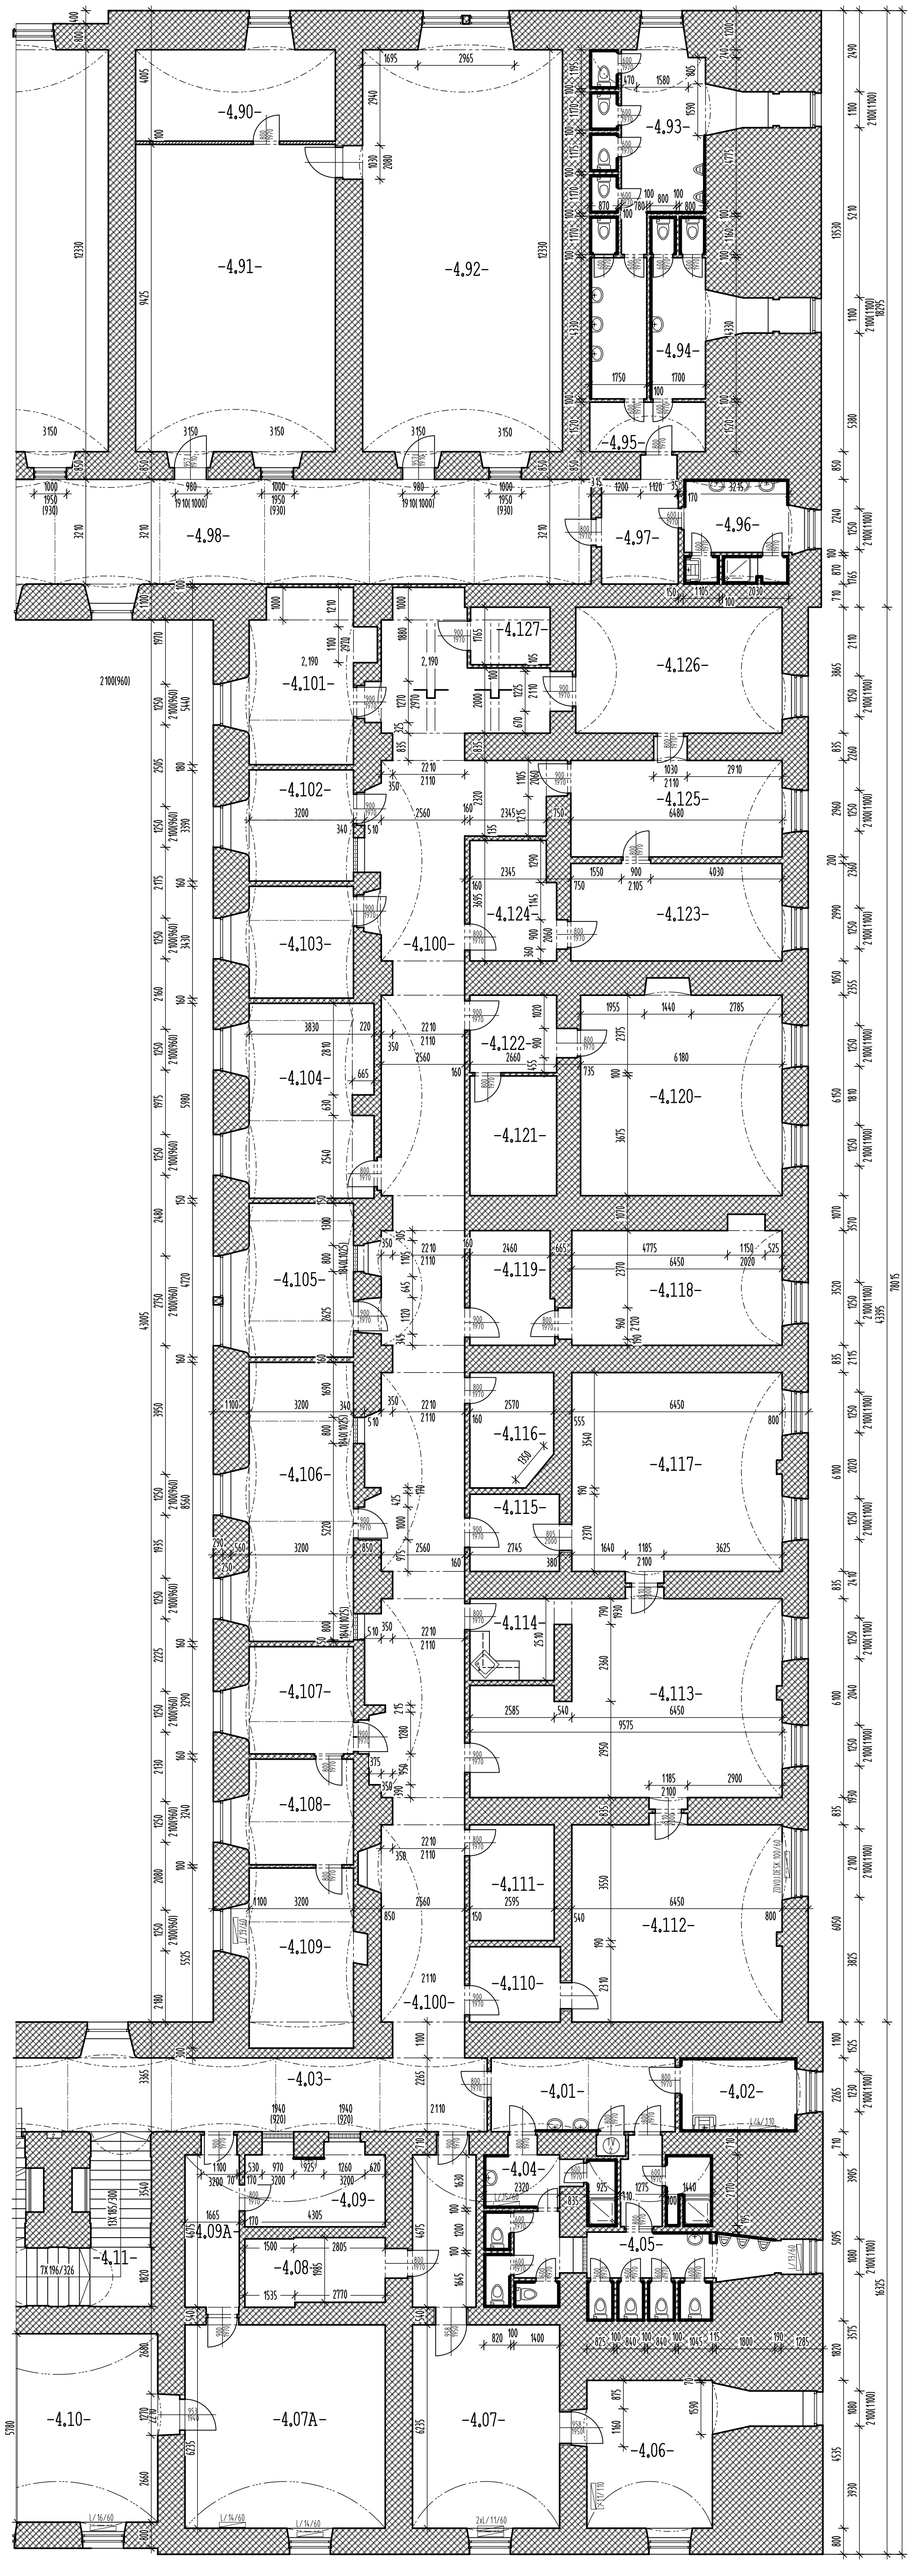

LEGENDA MÍSTNOSTÍ

MÍSTNOST Č.	ÚČEL MÍSTNOSTI	PLOCHA M2	PODLAHA	STĚNY	STROP
4.39	CHODBA	137,10	PVC NA DLAŽBU	VPC OMÍTKY ŠTUKOVÉ	VPC OMÍTKY ŠTUKOVÉ KLENBY VALENÉ A DO I NOS.
4.40	ZÁDVEŘÍ	16,27	PVC	VPC OMÍTKY ŠTUKOVÉ	VPC OMÍTKY ŠTUKOVÉ KLENBA VALENÁ
4.41	KANCELÁŘ	38,92	PVC	VPC OMÍTKY ŠTUKOVÉ	VPC OMÍTKY ŠTUKOVÉ KLENBA VALENÁ
4.42	SERVROVNA	05,66	PVC	VPC OMÍTKY ŠTUKOVÉ	VPC OMÍTKY ŠTUKOVÉ KLENBA VALENÁ
4.43	KANCELÁŘ	05,54	PVC	VPC OMÍTKY ŠTUKOVÉ	VPC OMÍTKY ŠTUKOVÉ KLENBA VALENÁ
4.44	ZÁDVEŘÍ	06,61	PVC	VPC OMÍTKY ŠTUKOVÉ	VPC OMÍTKY ŠTUKOVÉ KLENBA VALENÁ
4.45	SKLAD	08,68	PVC	VPC OMÍTKY ŠTUKOVÉ	VPC OMÍTKY ŠTUKOVÉ KLENBA VALENÁ
4.46	KANCELÁŘ	39,51	PVC	VPC OMÍTKY ŠTUKOVÉ	VPC OMÍTKY ŠTUKOVÉ KLENBA VALENÁ
4.47	ZÁDVEŘÍ	09,00	PVC	VPC OMÍTKY ŠTUKOVÉ	VPC OMÍTKY ŠTUKOVÉ KLENBA VALENÁ
4.48	KANCELÁŘ	22,75	TEXTILNÍ KRYTINA	VPC OMÍTKY ŠTUKOVÉ	VPC OMÍTKY ŠTUKOVÉ KLENBA VALENÁ
4.49	SCHODIŠTĚ	34,10	PVC OBKLAD STUPŇŮ S SCHOD. PROFILY A SOKL.	VPC OMÍTKY ŠTUKOVÉ	VPC OMÍTKY ŠTUKOVÉ KLENBA VALENÁ
4.50	KANCELÁŘ	38,10	TEXTILNÍ KRYTINA	VPC OMÍTKY ŠTUKOVÉ	VPC OMÍTKY ŠTUKOVÉ KLENBA VALENÁ
4.51	ZÁDVEŘÍ	13,18	PVC	VPC OMÍTKY ŠTUKOVÉ	VPC OMÍTKY ŠTUKOVÉ KLENBA VALENÁ
4.52	SKLAD	19,10	PVC	VPC OMÍTKY ŠTUKOVÉ	VPC OMÍTKY ŠTUKOVÉ KLENBA VALENÁ
4.53	KANCELÁŘ	39,70	PVC	VPC OMÍTKY ŠTUKOVÉ	VPC OMÍTKY ŠTUKOVÉ KLENBA VALENÁ
4.54	KANCELÁŘ	23,34	PVC	VPC OMÍTKY ŠTUKOVÉ	VPC OMÍTKY ŠTUKOVÉ KLENBA VALENÁ
4.55	ZÁDVEŘÍ	13,50	PVC	VPC OMÍTKY ŠTUKOVÉ	VPC OMÍTKY ŠTUKOVÉ KLENBA VALENÁ
4.55A	SKLAD	09,16	PVC	VPC OMÍTKY ŠTUKOVÉ	VPC OMÍTKY ŠTUKOVÉ KLENBA VALENÁ
4.55B	KANCELÁŘ	11,28	PVC	VPC OMÍTKY ŠTUKOVÉ	VPC OMÍTUK. PODOBNÉ NÁ KLENBY VALNÉ DO I NOS.
4.55C	KANCELÁŘ	22,55	PVC	VPC OMÍTKY ŠTUKOVÉ	VPC OMÍTUK. PODOBNÉ NÁ KLENBY VALNÉ DO I NOS.
4.55D	KANCELÁŘ	12,50	PVC	VPC OMÍTKY ŠTUKOVÉ	VPC OMÍTUK. PODOBNÉ NÁ KLENBY VALNÉ DO I NOS.
4.55E	KANCELÁŘ	13,16	PVC	VPC OMÍTKY ŠTUKOVÉ	VPC OMÍTUK. PODOBNÉ NÁ KLENBY VALNÉ DO I NOS.
4.55F	KANCELÁŘ	12,00	PVC	VPC OMÍTKY ŠTUKOVÉ	VPC OMÍTUK. PODOBNÉ NÁ KLENBY VALNÉ DO I NOS.
	CELKEM	551,71			

LEGENDA MÍSTNOSTÍ

MÍSTNOST Č.	ÚČEL MÍSTNOSTI	PLOCHA M2	PODLAHA	STĚNY	STROP
4.100	CHODBA	134,26	TERACCOVÁ DLAŽBA	VPC OMÍTKY ŠTUKOVÉ	VPC OMÍTKY ŠTUKOVÉ KLENBA VALENÁ A TRAMSTR.
4.101	KANCELÁŘ	17,70	PVC	VPC OMÍTKY ŠTUKOVÉ	VPC OMÍTKY ŠTUKOVÉ KLENBA VALENÁ DO I NOS.
4.102	KANCELÁŘ	10,91	PVC	VPC OMÍTKY ŠTUKOVÉ	VPC OMÍTKY ŠTUKOVÉ KLENBA VALENÁ DO I NOS.
4.103	KANCELÁŘ	11,00	PVC	VPC OMÍTKY ŠTUKOVÉ	VPC OMÍTKY ŠTUKOVÉ KLENBA VALENÁ DO I NOS.
4.104	KANCELÁŘ	22,45	PVC	VPC OMÍTKY ŠTUKOVÉ	VPC OMÍTKY ŠTUKOVÉ KLENBA VALENÁ DO I NOS.
4.105	KANCELÁŘ	15,11	TEXTILNÍ KRYTINA	VPC OMÍTKY ŠTUKOVÉ	VPC OMÍTKY ŠTUKOVÉ KLENBA VALENÁ DO I NOS.
4.106	KANCELÁŘ	27,40	TEXTILNÍ KRYTINA	VPC OMÍTKY ŠTUKOVÉ	VPC OMÍTKY ŠTUKOVÉ KLENBA VALENÁ DO I NOS.
4.107	KANCELÁŘ	10,53	TEXTILNÍ KRYTINA	VPC OMÍTKY ŠTUKOVÉ	VPC OMÍTKY ŠTUKOVÉ KLENBA VALENÁ DO I NOS.
4.108	KANCELÁŘ	10,37	TEXTILNÍ KRYTINA	VPC OMÍTKY ŠTUKOVÉ	VPC OMÍTKY ŠTUKOVÉ KLENBA VALENÁ DO I NOS.
4.109	KANCELÁŘ	17,75	TEXTILNÍ KRYTINA	VPC OMÍTKY ŠTUKOVÉ	VPC OMÍTKY ŠTUKOVÉ KLENBA VALENÁ DO I NOS.
4.110	ZÁDVEŘÍ	06,43	TEXTILNÍ KRYTINA	VPC OMÍTKY ŠTUKOVÉ	VPC OMÍTKY ŠTUKOVÉ KLENBA VALENÁ DO I NOS.
4.111	SERVROVNA	09,22	PVC	VPC OMÍTKY ŠTUKOVÉ	VPC OMÍTKY ŠTUKOVÉ KLENBA VALENÁ DO I NOS.
4.112	KANCELÁŘ	39,02	PLOVOUCÍ PODLAHA	VPC OMÍTKY ŠTUKOVÉ	VPC OMÍTKY ŠTUKOVÉ KLENBA VALENÁ DO I NOS.
4.113	KANCELÁŘ	49,83	PLOVOUCÍ PODLAHA	VPC OMÍTKY ŠTUKOVÉ	VPC OMÍTKY ŠTUKOVÉ KLENBA VALENÁ DO I NOS.
4.114	KUCHYŇKA	06,49	PLOVOUCÍ PODLAHA	VPC OMÍTKY ŠTUKOVÉ OMYVATELOBKL. LINKA	VPC OMÍTKY ŠTUKOVÉ KLENBA VALENÁ DO I NOS.
4.115	ZÁDVEŘÍ	06,51	PVC	VPC OMÍTKY ŠTUKOVÉ	VPC OMÍTKY ŠTUKOVÉ KLENBA VALENÁ DO I NOS.
4.116	SKLAD	08,65	TERACCOVÁ DLAŽBA	VPC OMÍTKY ŠTUKOVÉ	VPC OMÍTKY ŠTUKOVÉ KLENBA VALENÁ DO I NOS.
4.117	KANCELÁŘ	39,35	PLOVOUCÍ PODLAHA	VPC OMÍTKY ŠTUKOVÉ	VPC OMÍTKY ŠTUKOVÉ KLENBA VALENÁ DO I NOS.
4.118	KANCELÁŘ	22,70	TEXTILNÍ KRYTINA	VPC OMÍTKY ŠTUKOVÉ	VPC OMÍTKY ŠTUKOVÉ KLENBA VALENÁ DO I NOS.
4.119	ZÁDVEŘÍ	08,88	TEXTILNÍ KRYTINA	VPC OMÍTKY ŠTUKOVÉ	VPC OMÍTKY ŠTUKOVÉ KLENBA VALENÁ DO I NOS.
4.120	KANCELÁŘ	38,01	PVC NA VLYSKY	VPC OMÍTKY ŠTUKOVÉ	VPC OMÍTKY ŠTUKOVÉ KLENBA VALENÁ DO I NOS.
4.121	SKLAD	09,77	PVC	VPC OMÍTKY ŠTUKOVÉ	VPC OMÍTKY ŠTUKOVÉ KLENBA VALENÁ DO I NOS.
4.122	ZÁDVEŘÍ	06,42	PVC	VPC OMÍTKY ŠTUKOVÉ	VPC OMÍTKY ŠTUKOVÉ KLENBA VALENÁ DO I NOS.
4.123	KANCELÁŘ	19,40	TEXTILNÍ KRYTINA	VPC OMÍTKY ŠTUKOVÉ	VPC OMÍTKY ŠTUKOVÉ KLENBA VALENÁ DO I NOS.
4.124	ZÁDVEŘÍ	09,78	TEXTILNÍ KRYTINA	VPC OMÍTKY ŠTUKOVÉ	VPC OMÍTKY ŠTUKOVÉ KLENBA VALENÁ DO I NOS.
4.125	KANCELÁŘ	19,18	PVC	VPC OMÍTKY ŠTUKOVÉ	VPC OMÍTKY ŠTUKOVÉ KLENBA VALENÁ DO I NOS.
4.126	KANCELÁŘ	24,47	TEXTILNÍ KRYTINA	VPC OMÍTKY ŠTUKOVÉ	VPC OMÍTKY ŠTUKOVÉ KLENBA VALENÁ DO I NOS.
4.127	SKLAD	04,30	PVC	VPC OMÍTKY ŠTUKOVÉ	VPC OMÍTKY ŠTUKOVÉ KLENBA VALENÁ DO I NOS.
	CELKEM	598,67			

LEGENDA MATERIÁLU

ZDIVO Z CP NA MVC

KERAMICKÝ OBKLAD STĚN - VÝŠKA 1,5 M U UMYVADEL, VÝŠKA 1,8 M WC A PISOÁRY, VÝŠKA 2 M - SPRCHY

DŘEVĚNÉ INTERIÉROVÉ PRVKY - OBKLADY STĚN, KUCHYŇSKÁ LINKA , PŘEDSTĚNY ATD.

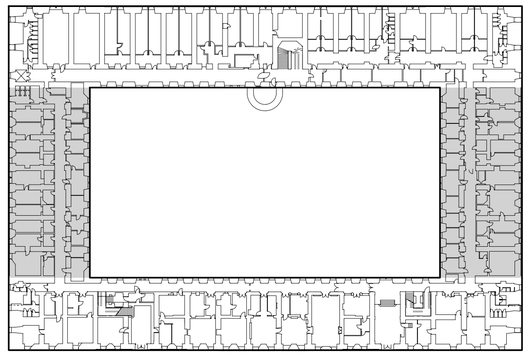

ZODP. PROJEKTANT	VYPRACOVAL	SPAN s.r.o. PROJEKČNÍ A INŽENÝRSKÁ KANCELÁŘ IČO 47813581, DIČ CZ47813581 KRATOCHVÍLOVA 3, 709 00 OSTRAVA
ING.MARTIN JIŘÍK	ING.MARTIN JIŘÍK, ING.ARCH.JIŘÍ HOŘÍNEK	
OBJEDNATEL	ČESKÁ REPUBLIKA - ÚŘAD PRO ZASTUPOVÁNÍ STÁTU VE VĚCECH MAJETKOVÝCH RAŠÍNOVO NÁBŘEŽÍ 390/2, 12800 PRAHA 2- ÚZEMNÍ PRACOVIŠTĚ OSTRAVA	
MÍSTO STAVBY	OLOMOUC - OLOMOUC MĚSTO - POZEMEK ČÍSLO 144/1	
STAVBA	ZAMĚŘENÍ STÁVAJÍCÍHO STAVU BUDOVY HANÁCKÝCH KASÁREN, OLOMOUC MĚSTO,poz.č. 144/1	ZAKÁZKA 1882017 DATUM 12/2017 MĚŘÍTKO 1 : 100
	DOKUMENTACE STÁVAJÍCÍHO STAVU	
	PŮDORYS 4.NP - část 2	C.VÝKRESU D106a

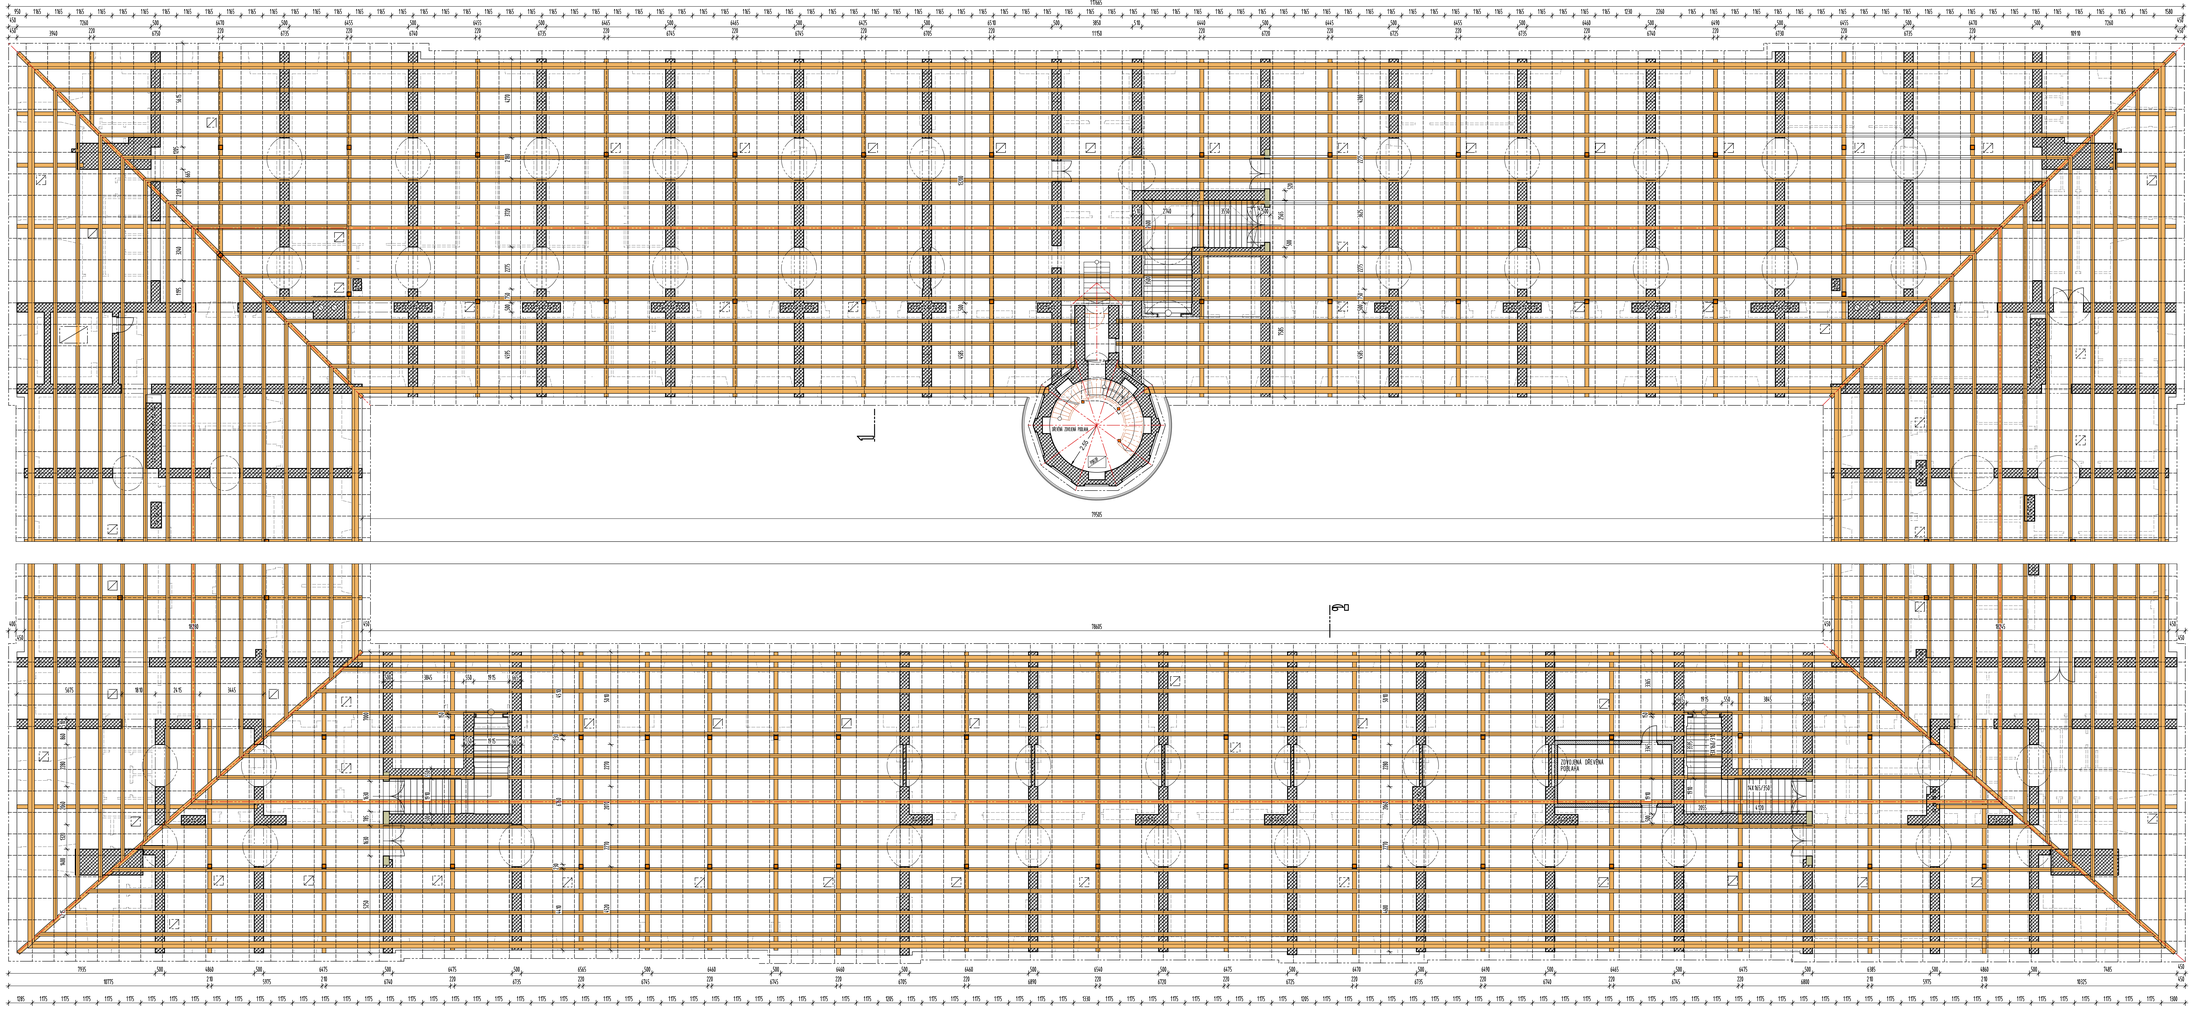

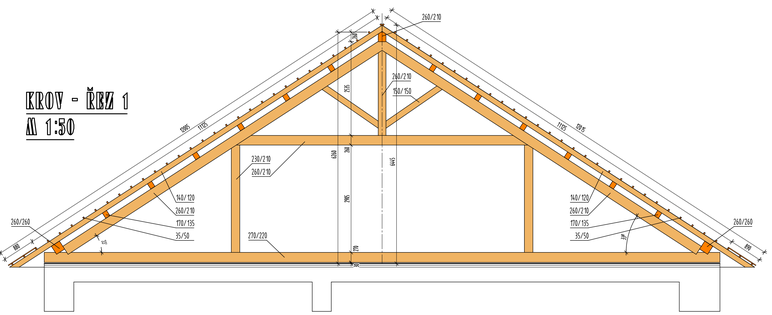

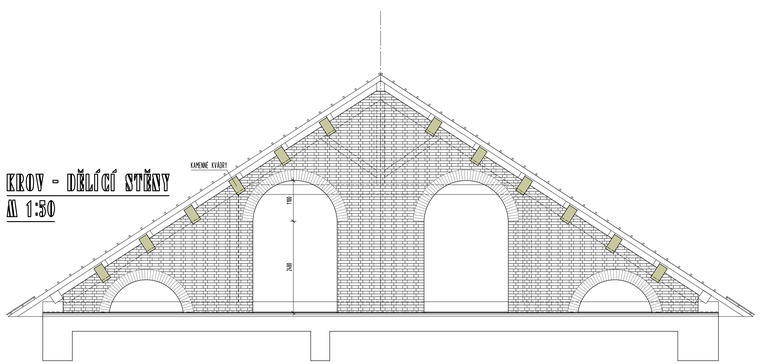

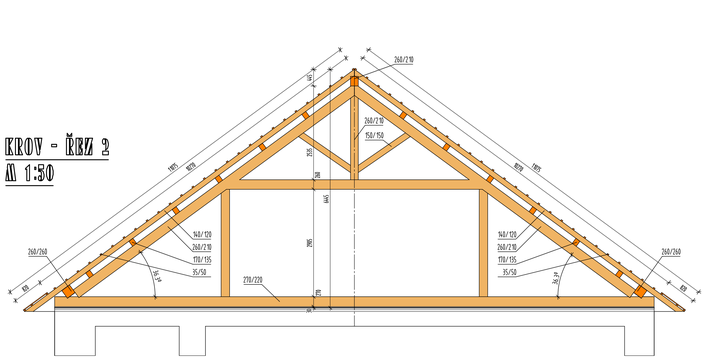

LEGENDA MATERIÁLU

- ZDIVO Z CP NA MVC - REŽNÉ S KAMENNÝM PODKLADKY PRO STŘEDNÍ VAZNÍKY
- KONSTRUKCE KROVU - VAZNÉ TRÁMY, PODÉLNÍKOVÝ ,STŘEDNÍ A VRCHOLOVÝ VAZNÍK
- KCE KROVU V ŘEZU - SLOUPKY
- KAMENNÉ PRVKY FASÁDY - OSTĚNÍ U OSAZENÝCH OCELOVÝCH VRAT
- KROKVÍ
- STŘEŠNÍ OKNA PŮDNÍ A JEDNO OKNO VELUX 1700/800 V STROJOVNĚ VÝTAHU
- DĚLÍCÍ ZDIVO DŘEVĚNÉ TRÁMOVÉ POBÍJENÉ DESKAMI HERAKLIT
- ZDIVO 4.NP
- KONSTRUKCNÍ DŘEVĚNÉ PRVKY

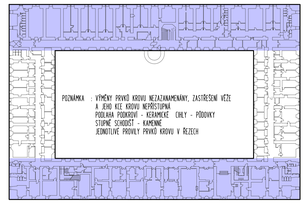

POZNÁMKA : VÝMĚNY PRVKŮ KROVU NEZAJIŠTAMOVÁNY, ZASTŘEŠENÍ VĚŽE
A JINÉ KTE KROVU NEPŘISTUPNÁ
PODLAHA PŮDORYSU - KERAMICKÉ CIHLY - PŮDORYS
STUPNĚ SCHODIŠŤ - KAMENNÉ
ZDIVOTVORNÉ PRVKY PRVKŮ KROVU V ŘEZECH

ZODP. PROJEKTANT	VYPRACOVAL	ATELIÉR PROJEKČNÍ A INŽENÝRSKÁ KANCELÁŘ IČO: 47148680, DIČ: CZ47148680 KRALOVOHRADSKÁ 31, 700 30 OSTRAVA	
ING.MARTIN JIŘÍK	ING.MARTIN JIŘÍK, ING.ARCH.JIŘÍ HORÍNEK		
OBJEDNATEL	ČESKÁ REPUBLIKA - ÚŘAD PRO ZASTUPOVÁNÍ STÁTU VE VĚCECH MAJETKOVÝCH RAŠÍNOVO NÁBŘEŽÍ 390/2, 12800 PRAHA 2- OZEMNÍ PRACOVIŠTĚ OSTRAVA		
MÍSTO STAVBY	OLOMOUC - OLOMOUC MĚSTO - POZEMEK ČÍSLO 144/1	ZAKÁZKA	18820-17
STAVBA	ZAMĚŘENÍ STÁVAJÍCHO STAVU BUDOVY HANÁCKÝCH KASÁREN, OLOMOUC MĚSTO,poz.č. 144/1	DATUM	12/2017
		MĚŘÍTKO	1 : 100
DOKUMENTACE STÁVAJÍCÍHO STAVU			
KROV - PŮDORYS 5.NP - část 1		Č.VÝKRESU	D107

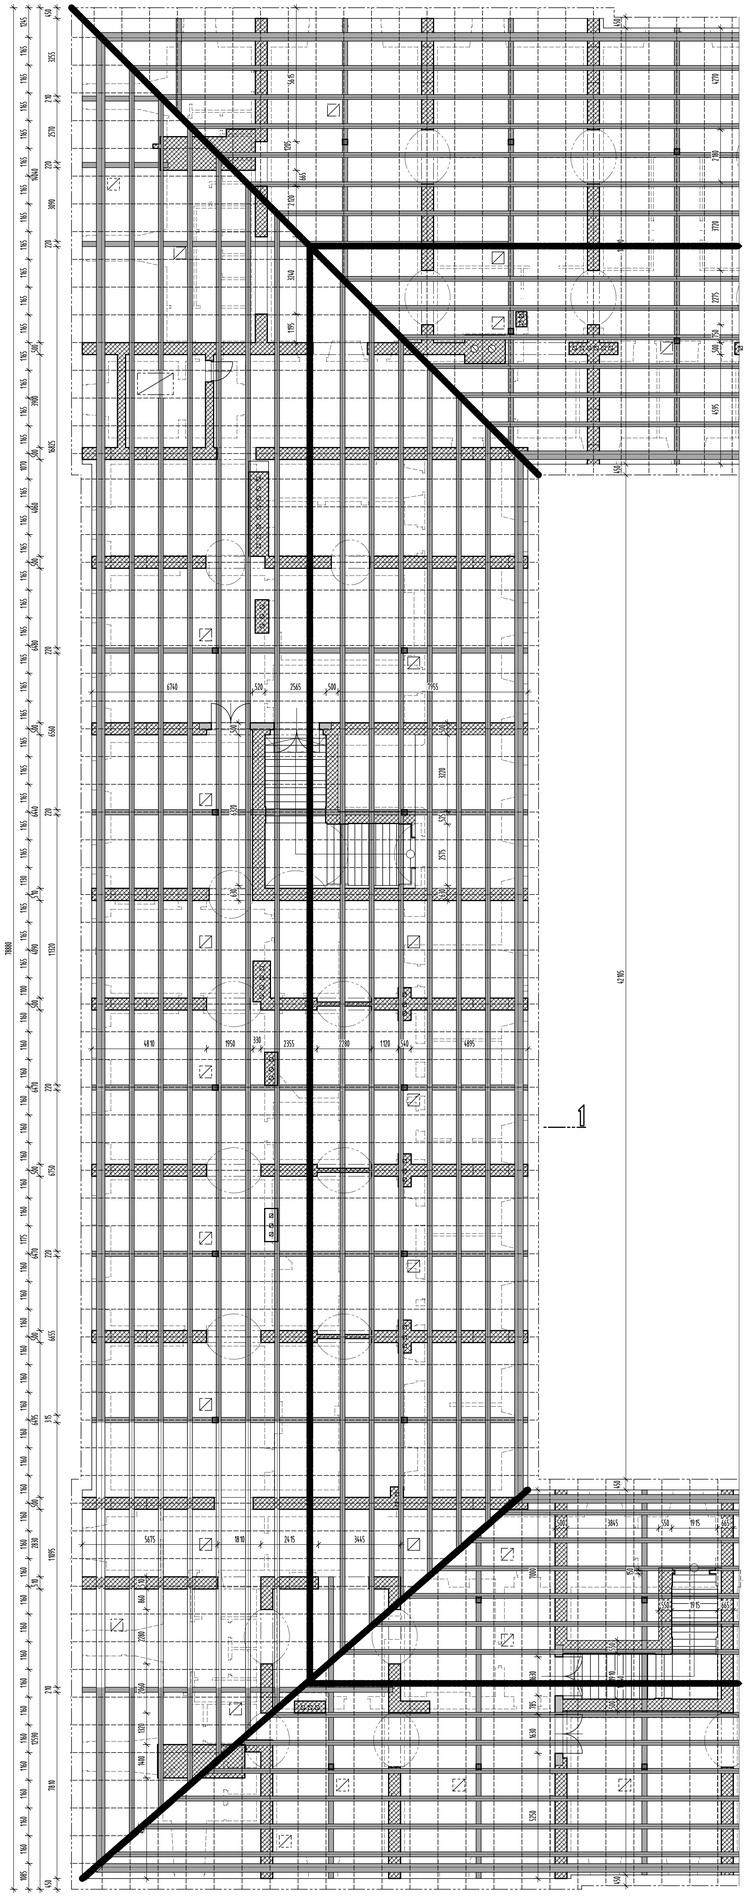

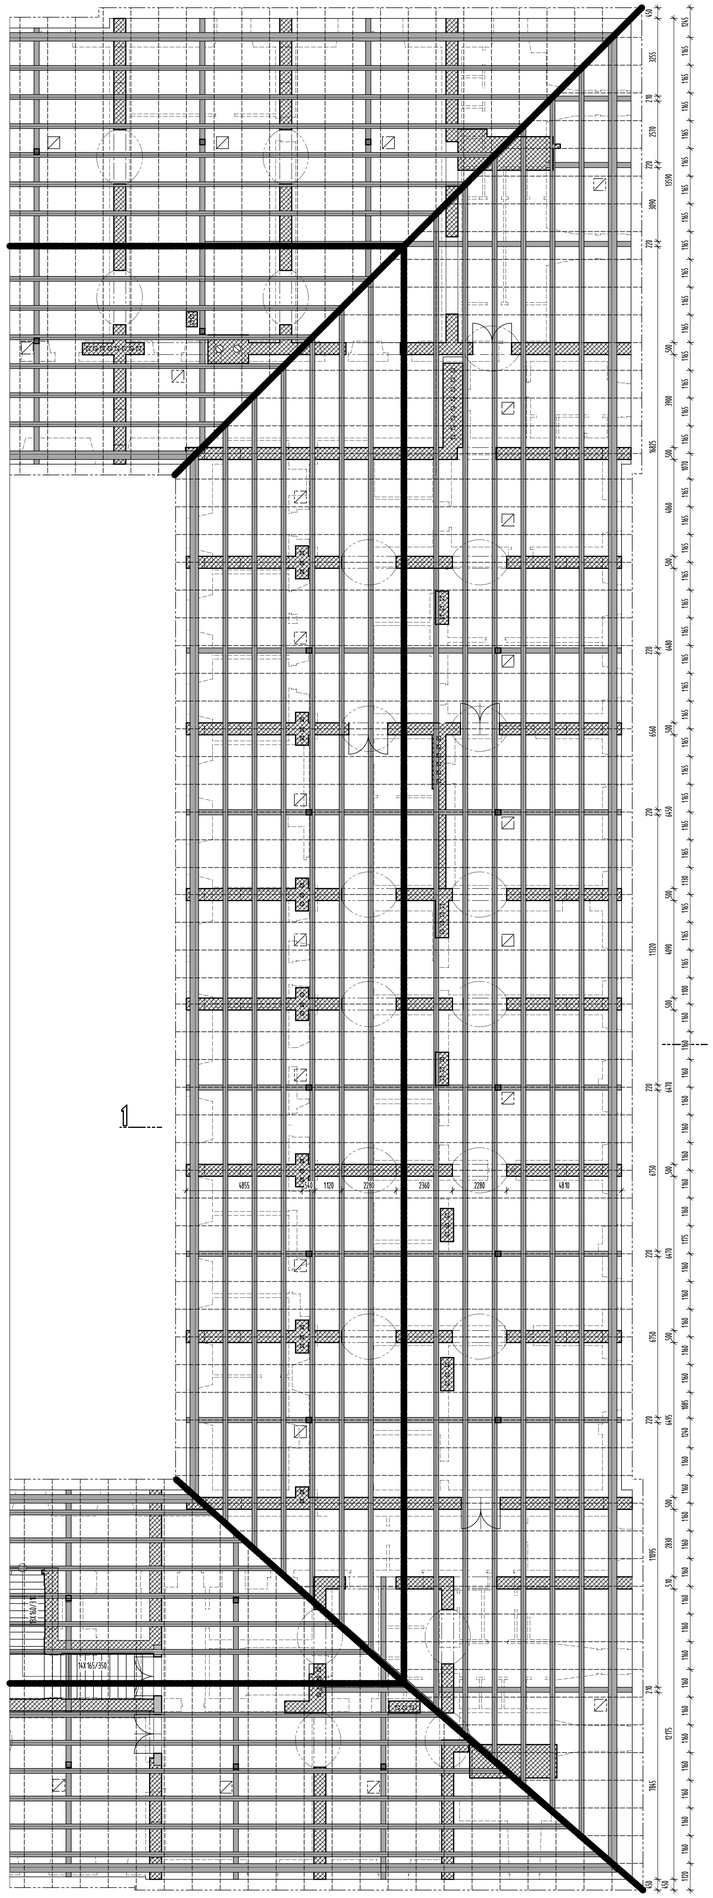

KROV - ŘEZ 1
M 1:50

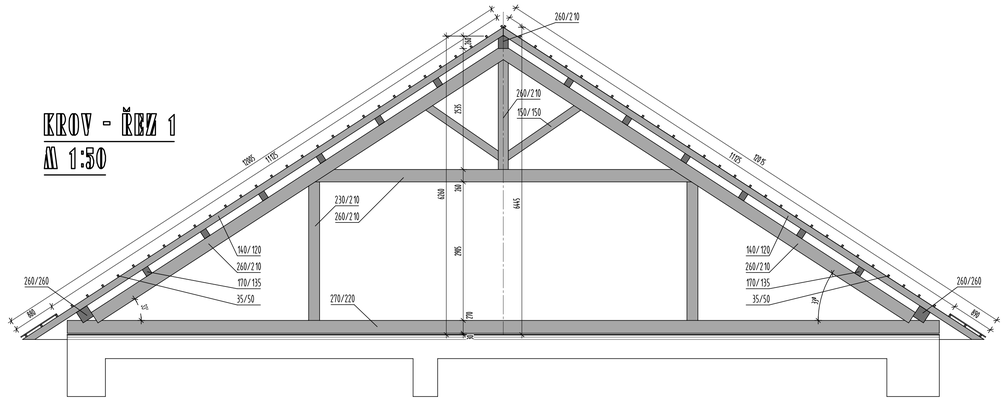

KROV - DĚLÍCÍ STĚNY
M 1:50

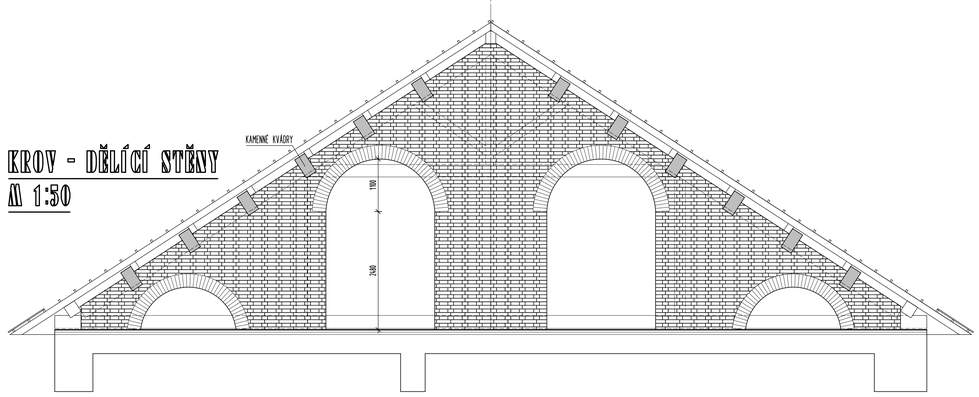

LEGENDA MATERIÁLU

- ZDIVO Z CP NA MVC - ŘEŽNÉ S KAMENNÝMI PODKLADKY PRO STŘEDNÍ VAZNÍKY
- KONSTRUKCE KROVU - VAZNÉ TRÁMY, POZEDNICOVÝ ,STŘEDNÍ A VRCHOLOVÝ VAZNÍK
- KCE KROVU V ŘRZU - SLOUPKY
- KAMENNÉ PRVKY FASÁDY - OSTĚNÍ U OSAZENÝCH OCELOVÝCH VRAT
- KROKVE
- STŘEŠNÍ OKNA PŮDNÍ A JEDNO OKNO VELUX 1700/800 V STROJOVNĚ VÝTAHU
- DĚLÍCÍ ZDIVO DŘEVĚNÉ TRÁMOVÉ POBÍJENÉ DESKAMI HERAKLIT
- ZDIVO 4.NP
- KONSTRUKČNÍ DŘEVĚNÉ PRVKY

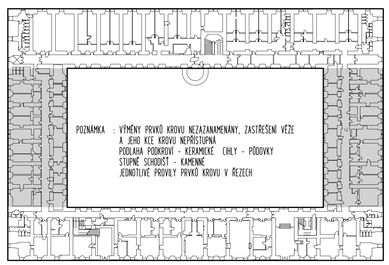

POZNÁMKA : VÝMĚNY PRVKŮ KROVU NEZAZNAMENÁNY, ZASTŘEŠENÍ VĚŽE A JEHO KCE KROVU NEPŘÍSTUPNÁ
PODLAHA PODKROVÍ - KERAMICKÉ ÚHLY - PŮDOVKY
STUPNĚ SCHODIŠŤ - KAMENNÉ
JEDNOTLIVÉ PRVKY PRVKŮ KROVU V ŘEZECH

ZODP. PROJEKTANT: ING.MARTIN JIŘÍK	VYPRACOVAL: ING.MARTIN JIŘÍK, ING.ARCH.JIŘÍ HORÍNEK	PROJEKČNÍ A INŽENÝRSKÁ KANCELÁŘ IČO 47668811, DIČ CZ7308110 HRADECKÁ 3, 708 00 OSTRAVA
OBJEDNATEL:	ČESKÁ REPUBLIKA – ÚŘAD PRO ZASTUPOVÁNÍ STÁTU VE VĚCECH MAJETKOVÝCH RAŠÍNOVO NÁBŘEŽÍ 390/2, 12800 PRAHA 2- ÚZEMNÍ PRACOVIŠTĚ OSTRAVA	
MÍSTO STAVBY:	OLOMOUC - OLOMOUC MĚSTO - POZEMEK ČÍSLO 144/1	
STAVBA:	ZAMĚŘENÍ STÁVAJÍCÍHO STAVU BUDOVY HANÁCKÝCH KASÁREN, OLOMOUC MĚSTO,poz.č. 144/1	ZAKÁZKA 18820 17 DATUM 12/2017 MĚŘÍTKO 1 : 100
DOKUMENTACE STÁVAJÍCÍHO STAVU	KROV - PŮDORYS 5.NP - část 2	ČÍSLO VÝKRESU D107a

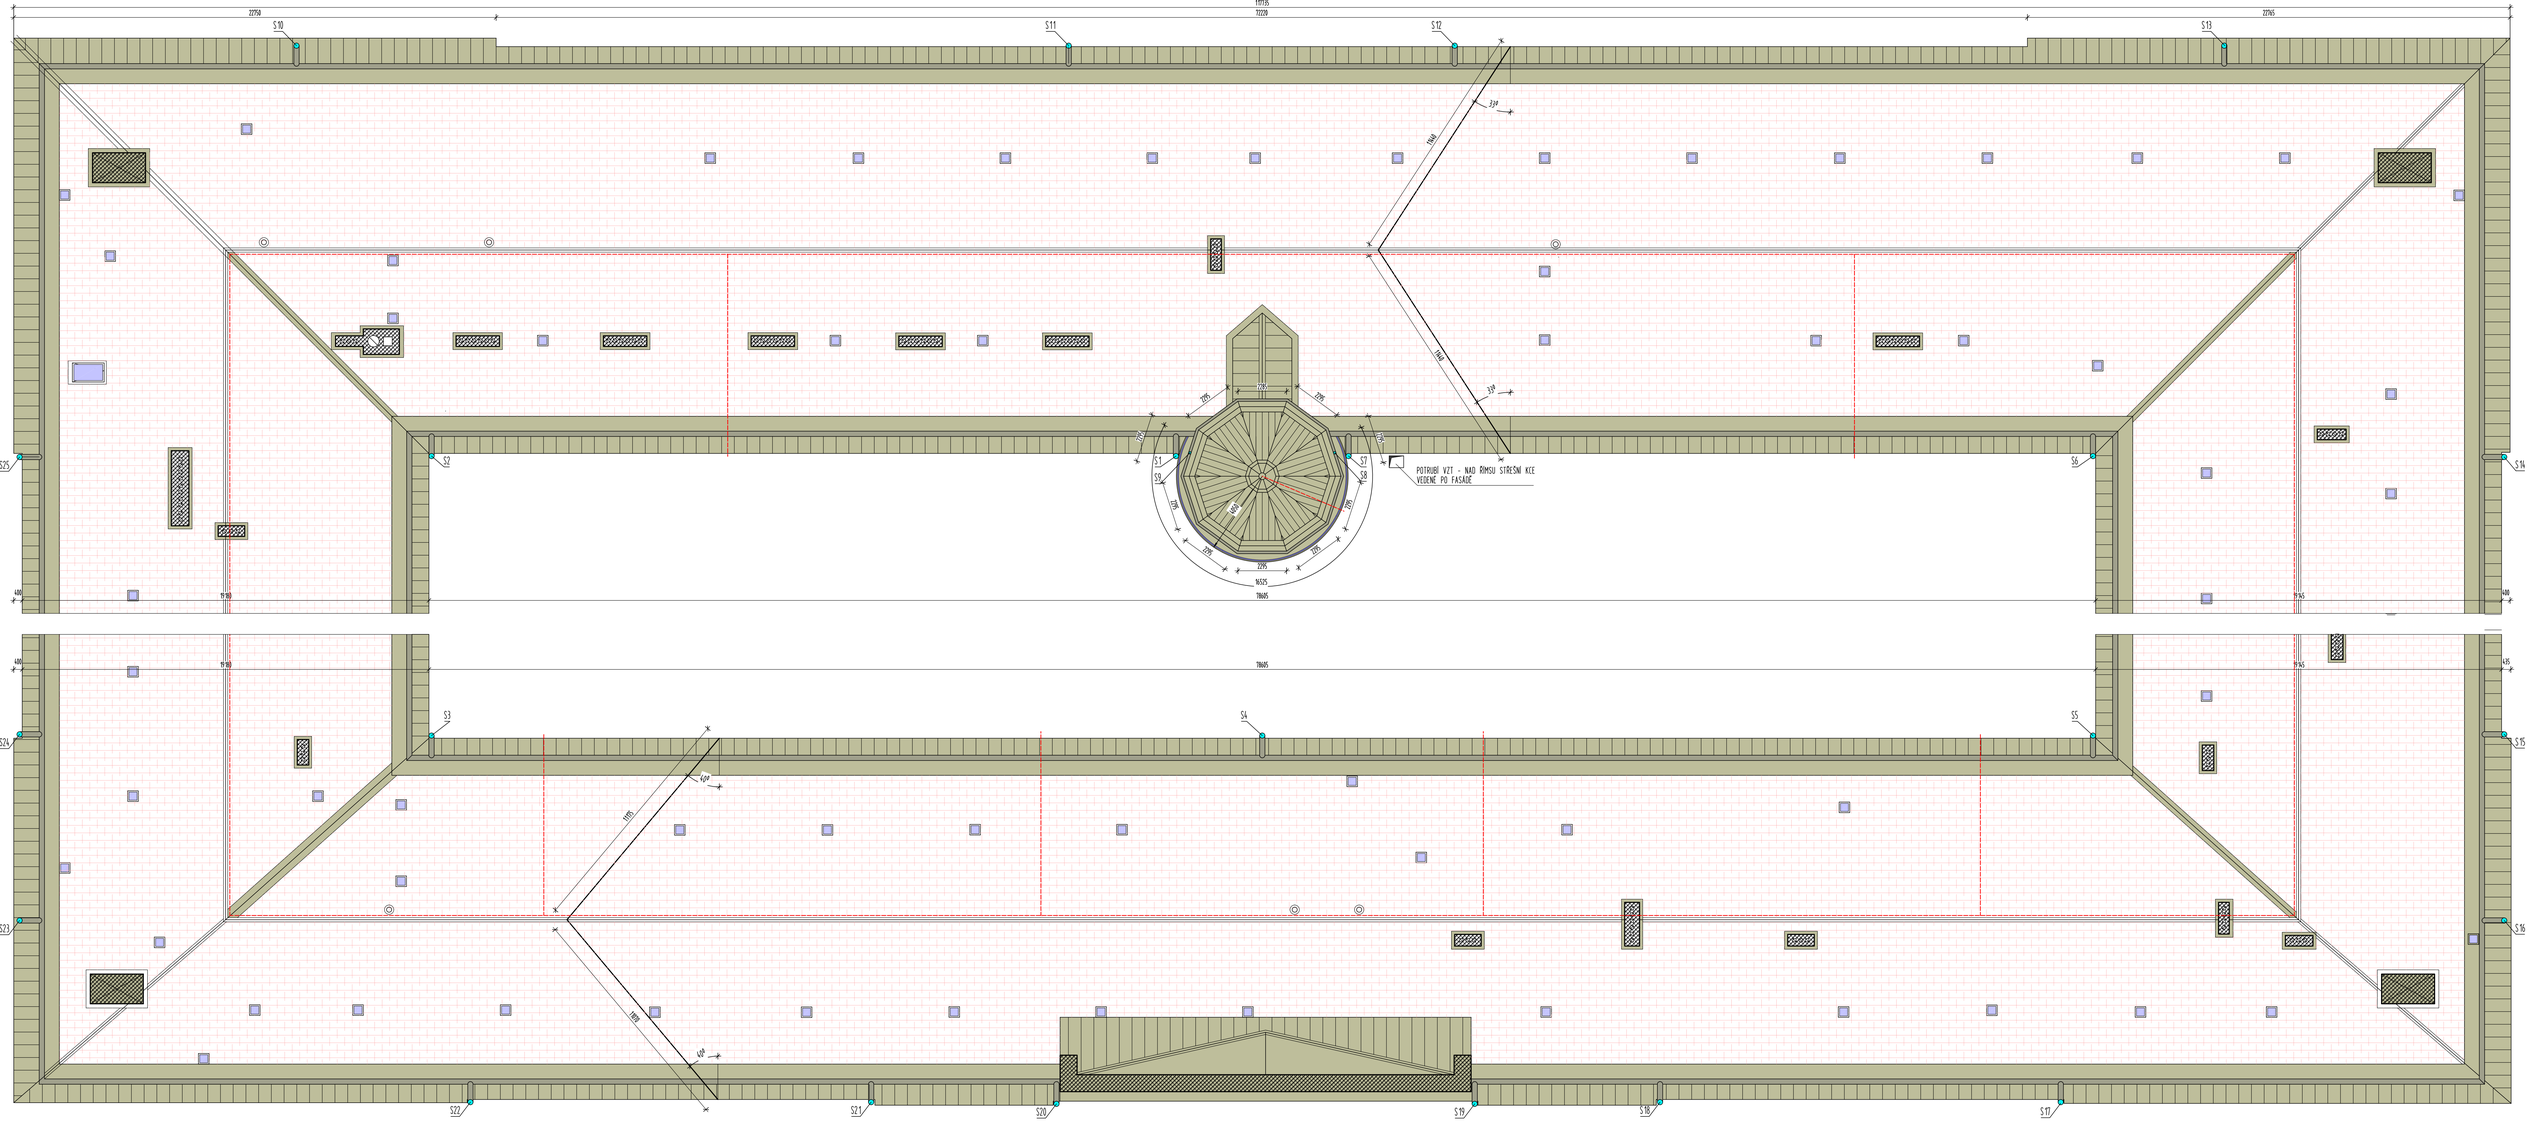

STŘECHA
M 1:50

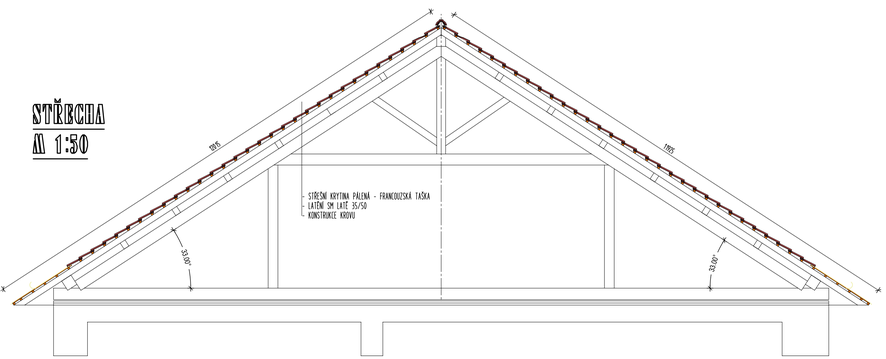

LEGENDA MATERIÁLU

- ZDIVO Z CP NA MVC - KOMÍNOVÝCH TĚLES -NADSTŘEŠNÍ ČÁST
- STŘEŠNÍ KLEMPÍŘSKÉ KONSTRUKCE - MĚDĚNÝ PLECH OPLECHOVÁNÍ NÁSTŘEŠNÍHO ŽLABU, LEM KOMÍNOVÝCH TĚLES, ÚŽLABÍ, LEMY KRUHOVÝCH PROSTUPŮ, LEM STŘEŠNÍCH PŮDNÍCH STŘEŠNÍCH OKEN, STŘEŠNÍ KRYTINA SE STOJATOU DRÁŽKOU - VĚŽ, SVODY, NADSTŘEŠNÍ ŽLAB
- NADSTŘEŠNÍ ŽLAB S OPLECHOVÁNÍM
- PŮDNÍ STŘEŠNÍ OKNA
- S STŘEŠNÍ SVODY D 250
- STŘEŠNÍ KRYTINA - PÁLENÁ TAŠKA - FRANCOUZSKÁ
- BLESKOSVODY
- ANTENÍ STOŽÁRY

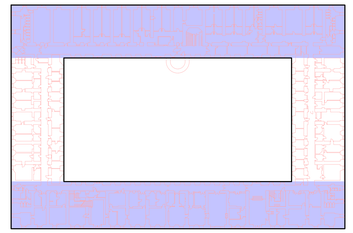

ZODP. PROJEKTANT: ING.MARTIN JIŘÍK	VYPRACOVAL: ING.MARTIN JIŘÍK, ING.ARCH.JIŘÍ HOŘÍNEK	SPAN s.r.o. PROJEKTOVÁ A INŽENÝRSKÁ KANCELÁŘ IČO 47888, DIČ CZ47888 KRATOCHVÍLOVA 3, 708 00 OSTRAVA
OBJEDNATEL:	ČESKÁ REPUBLIKA - ÚŘAD PRO ZASTUPOVÁNÍ STÁTU VE VĚCECH MAJETKOVÝCH RAŠÍNOVO NÁBŘEŽÍ 390/2,12800 PRAHA 2- ÚZEMNÍ PRACOVIŠTĚ OSTRAVA	
MÍSTO STAVBY:	OLOMOUC - OLOMOUC MĚSTO - POZEMEK ČÍSLO 144/1	
STAVBA:	ZAMĚŘENÍ STÁVAJÍCÍHO STAVU BUDOVY HANÁCKÝCH KASÁREN, OLOMOUC MĚSTO,poz.č. 144/1	ZAKÁZKA: 1882017; DATUM: 12/2017; MĚŘÍTKO: 1 : 100
DOKUMENTACE STÁVAJÍCÍHO STAVU		
STŘECHA - část 1		ČÍVÝKRESU: D108

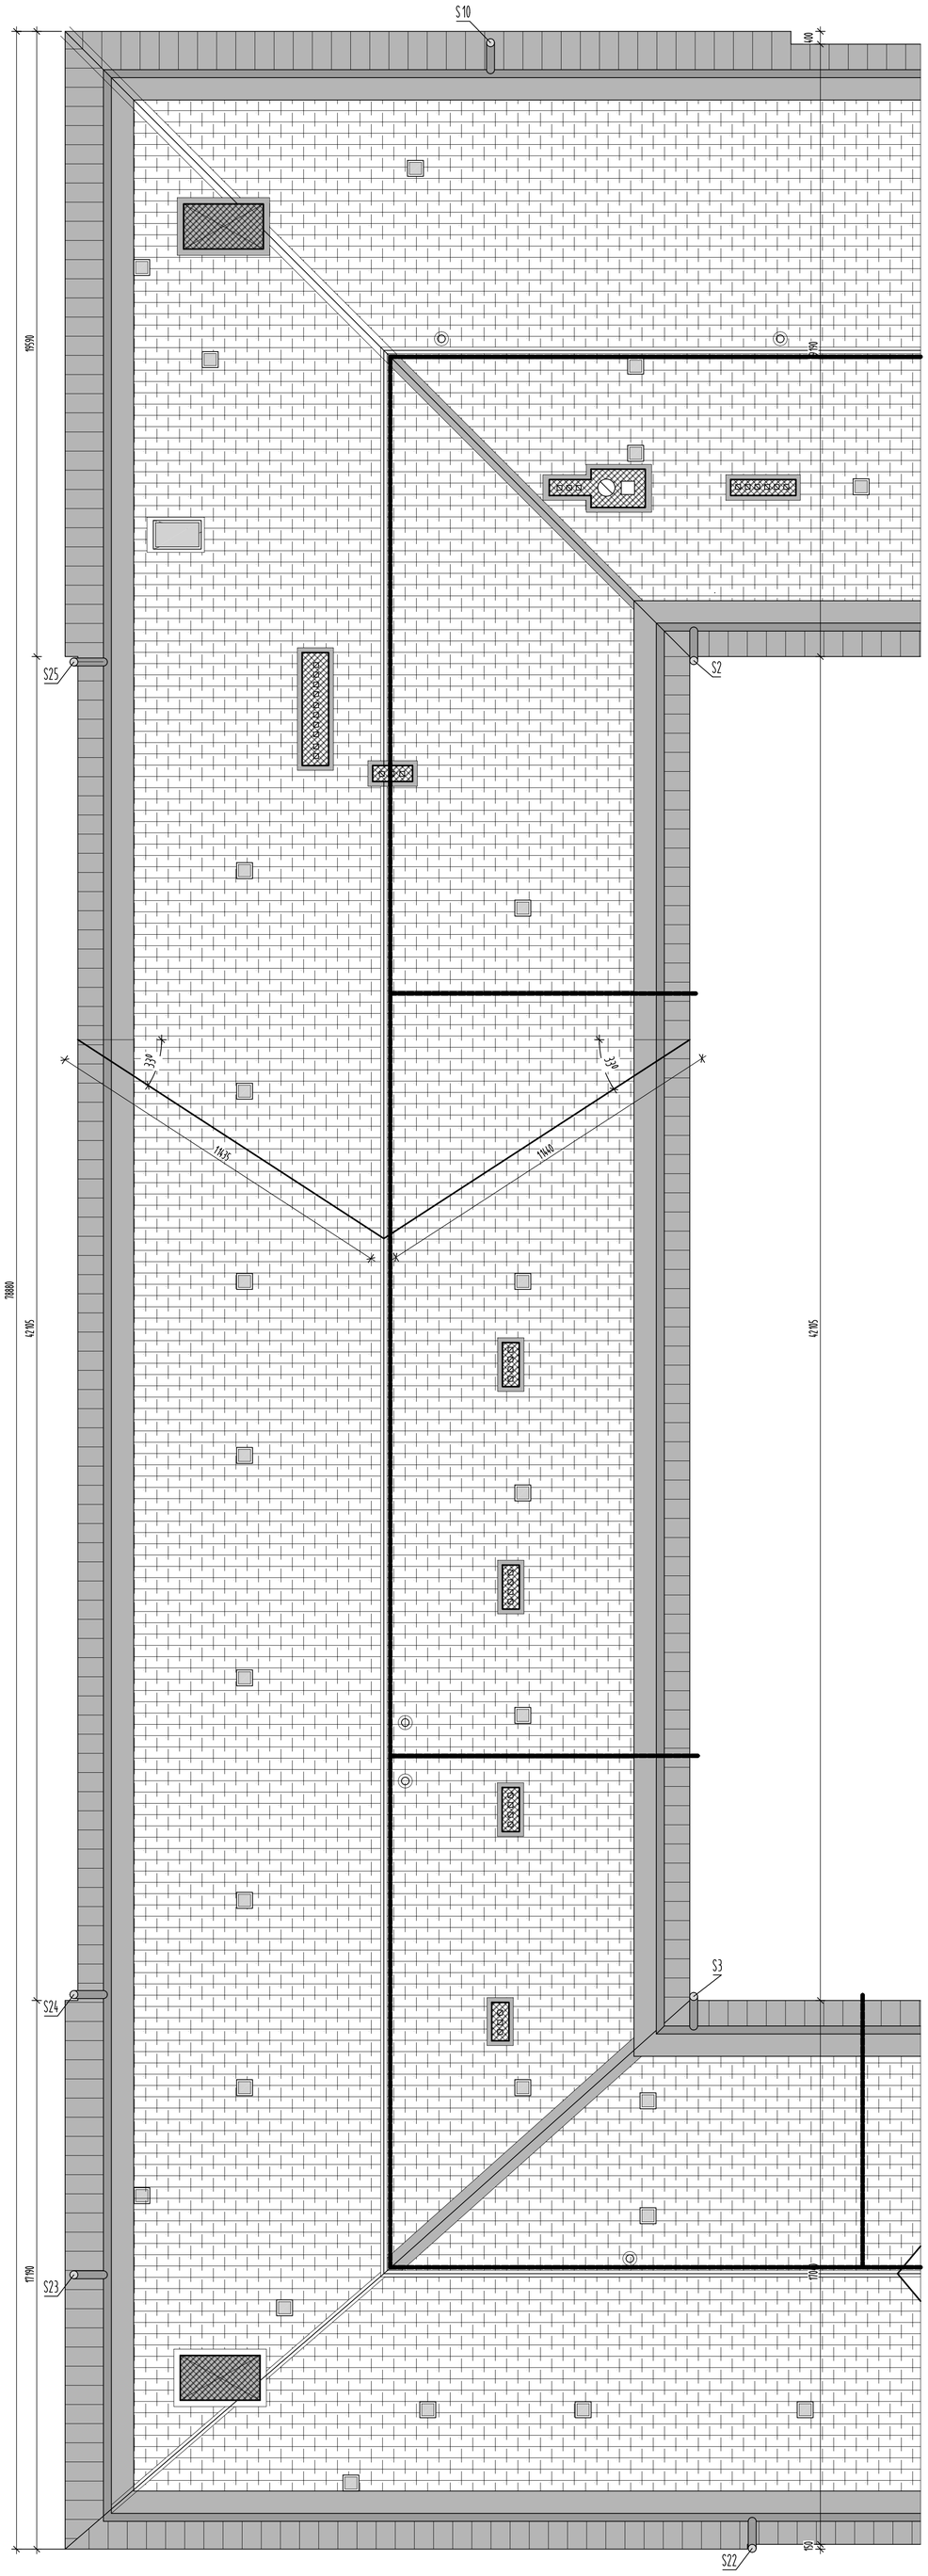

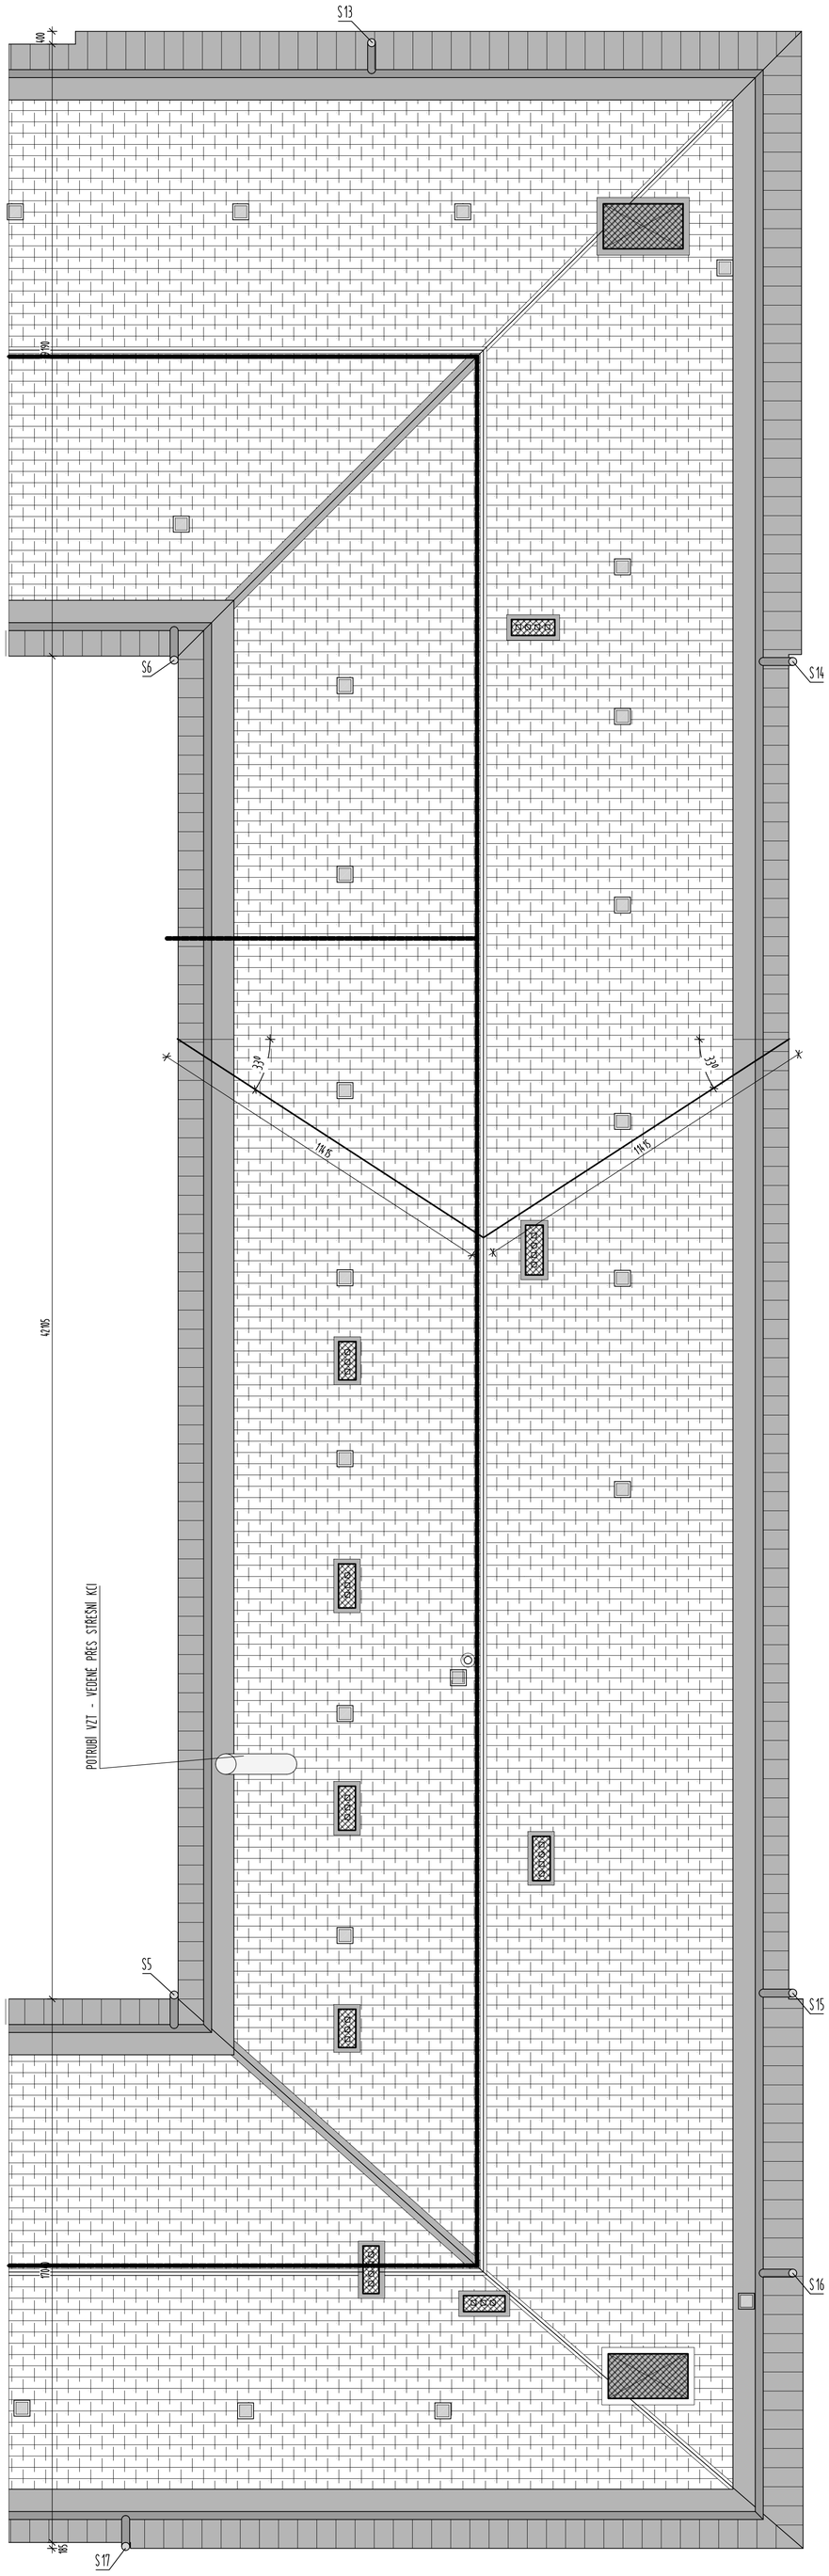

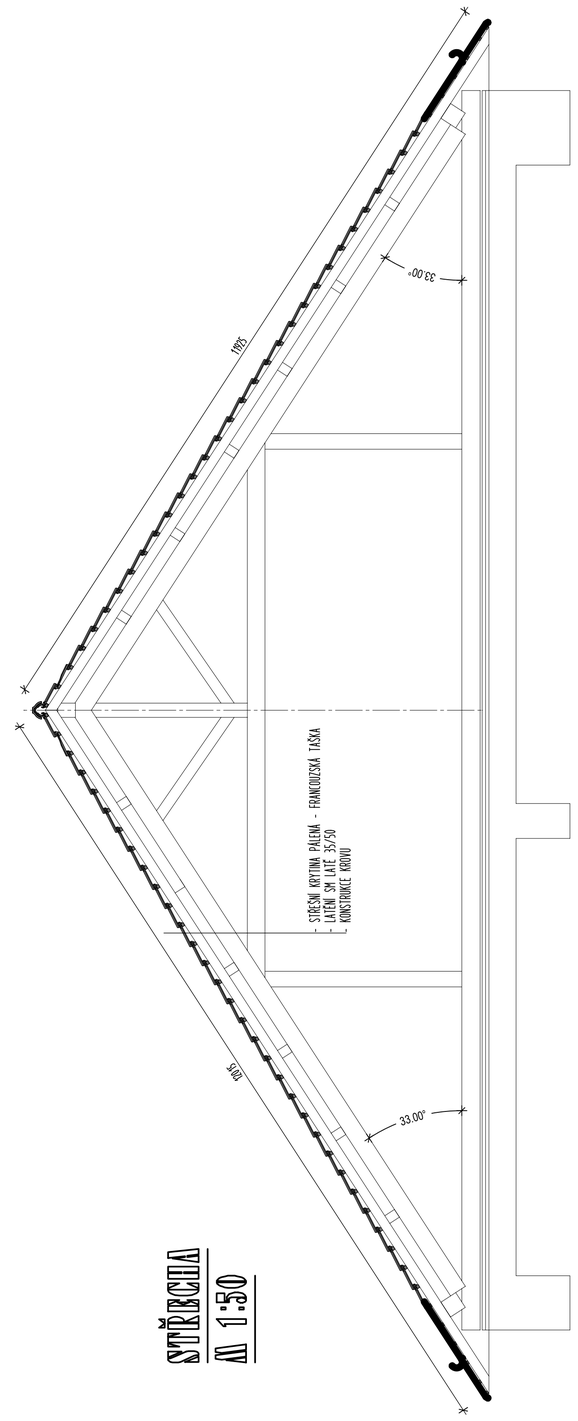

STŘECHA
M 1:50

LEGENDA MATERIÁLU

- ZDIVO Z CP NA MVC - KOMÍNOVÝCH TĚLES -NADSTŘEŠNÍ ČÁST
- STŘEŠNÍ KLEMPÍŘSKÉ KONSTRUKCE - MĚDĚNÝ PLECH OPLECHOVÁNÍ NÁSTŘEŠNÍHO ŽLABU, LEM KOMÍNOVÝCH TĚLES, ÚŽLABÍ, LEMY KRUHOVÝCH PROSTUPŮ, LEM STŘEŠNÍCH PŮDNÍCH STŘEŠNÍCH OKEN, STŘEŠNÍ KRYTINA SE STOJATOU DRÁŽKOU - VĚŽ, SVODY, NADSTŘEŠNÍ ŽLAB
- NADSTŘEŠNÍ ŽLAB S OPLECHOVÁNÍM
- PŮDNÍ STŘEŠNÍ OKNA
- S STŘEŠNÍ SVODY D 250
- STŘEŠNÍ KRYTINA - PÁLENÁ TAŠKA - FRANCOUZSKÁ
- BLESKOSVODY
- ANTENÍ STOŽÁRY

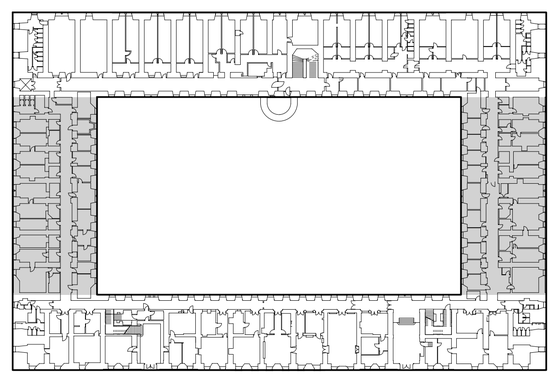

ZODP. PROJEKTANT ING.MARTIN JIŘÍK	VYPRACOVAL ING.MARTIN JIŘÍK, ING.ARCH.JIŘÍ HOŘÍNEK	SPAN s.r.o. PROJEKČNÍ A INŽENÝRSKÁ KANCELÁŘ IČO 47853581 DIČ CZ47853581 KRATOCHVÍLOVA 3, 702 00 OSTRAVA
OBJEDNATEL	ČESKÁ REPUBLIKA - ÚŘAD PRO ZASTUPOVÁNÍ STÁTU VE VĚCECH MAJETKOVÝCH RAŠÍNOVO NÁBŘEŽÍ 390/2, 12800 PRAHA 2- ÚZEMNÍ PRACOVIŠTĚ OSTRAVA	
MÍSTO STAVBY	OLOMOUC - OLOMOUC MĚSTO - POZEMEK ČÍSLO 144/1	
STAVBA ZAMĚŘENÍ STÁVAJÍCÍHO STAVU BUDOVY HANÁCKÝCH KASÁREN, OLOMOUC MĚSTO,poz.č. 144/1		ZAKÁZKA 1882017 DATUM 12/2017 MĚŘÍTKO 1 : 100
DOKUMENTACE STÁVAJÍCÍHO STAVU STŘECHA - část 2		Č.VÝKRESU D108a



LEGENDA MATERIÁLU

- ZDIVO Z CP NA MVC
- ROSTLÁ ZEMINA
- KONSTRUKCE KLENBY - ZÁSYP KLENBY - MATERIÁL NEURČEN
- VAZBA KROVU - SM HRANOLY
- KLENBY - VRCHOL

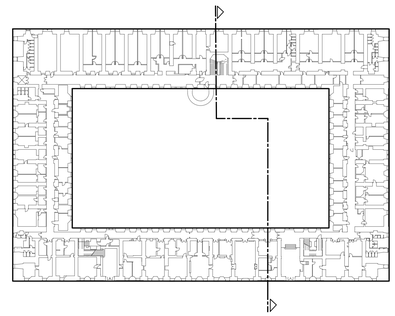

ZODP. PROJEKTANT ING.MARTIN JIŘÍK	VYPRACOVAL ING.MARTIN JIŘÍK, ING.ARCH.JIŘÍ HOŘÍNEK	SPAN s.r.o. PROJEKČNÍ A INŽENÝRSKÁ KANCELÁŘ IČO 47676181, DIČ CZ47676181 KRATOCHVÍLOVA 3, 708 00 OSTRAVA
OBJEDNATEL	ČESKÁ REPUBLIKA - ÚŘAD PRO ZASTUPOVÁNÍ STÁTU VE VĚCECH MAJETKOVÝCH RAŠÍNOVO NÁBŘEŽÍ 390/2,12800 PRAHA 2- ÚZEMNÍ PRACOVIŠTĚ OSTRAVA	
MÍSTO STAVBY	OLOMOUC - OLOMOUC MĚSTO - POZEMEK ČÍSLIO 144/1	
STAVBA	ZAMĚŘENÍ STÁVAJÍCÍHO STAVU BUDOVY HANÁCKÝCH KASÁREN, OLOMOUC MĚSTO,poz.č. 144/1	ZAKÁZKA 1882017 DATUM 12/2017 MĚŘÍTKO 1 : 100
	DOKUMENTACE STÁVAJÍCÍHO STAVU	
	ŘEZ	Č.VÝKRESU D109



LEGENDA MATERIÁLU

- ZDIVO Z CP NA MVC
- ROSTLÁ ZEMINA
- KONSTRUKCE KLENBY - ZÁSYP KLENBY - MATERIÁL NEURČEN
- VAZBA KROVU - SM HRANOLY
- KLENBY - VRCHOL

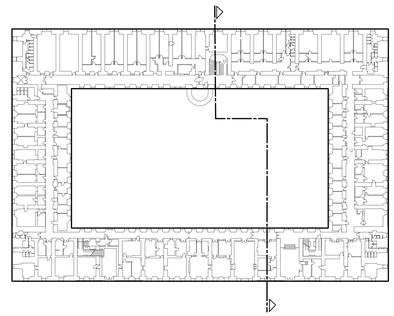

ZODP. PROJEKTANT ING.MARTIN JIŘÍK	VYPRACOVAL ING.MARTIN JIŘÍK, ING.ARCH.JIŘÍ HOŘÍNEK	SPAN s.r.o. PROJEKČNÍ A INŽENÝRSKÁ KANCELÁŘ IČO 47676181, DIČ CZ47676181 KRATOCHVÍLOVA 3, 708 00 OSTRAVA
OBJEDNATEL	ČESKÁ REPUBLIKA - ÚŘAD PRO ZASTUPOVÁNÍ STÁTU VE VĚCECH MAJETKOVÝCH RAŠÍNOVO NÁBŘEŽÍ 390/2,12800 PRAHA 2- ÚZEMNÍ PRACOVIŠTĚ OSTRAVA	
MÍSTO STAVBY	OLOMOUC - OLOMOUC MĚSTO - POZEMEK ČÍSLIO 144/1	
STAVBA	ZAMĚŘENÍ STÁVAJÍCÍHO STAVU BUDOVY HANÁCKÝCH KASÁREN, OLOMOUC MĚSTO,poz.č. 144/1	ZAKÁZKA 1882017 DATUM 12/2017 MĚŘÍTKO 1 : 100
	DOKUMENTACE STÁVAJÍCÍHO STAVU	
	ŘEZ	Č.VÝKRESU D109

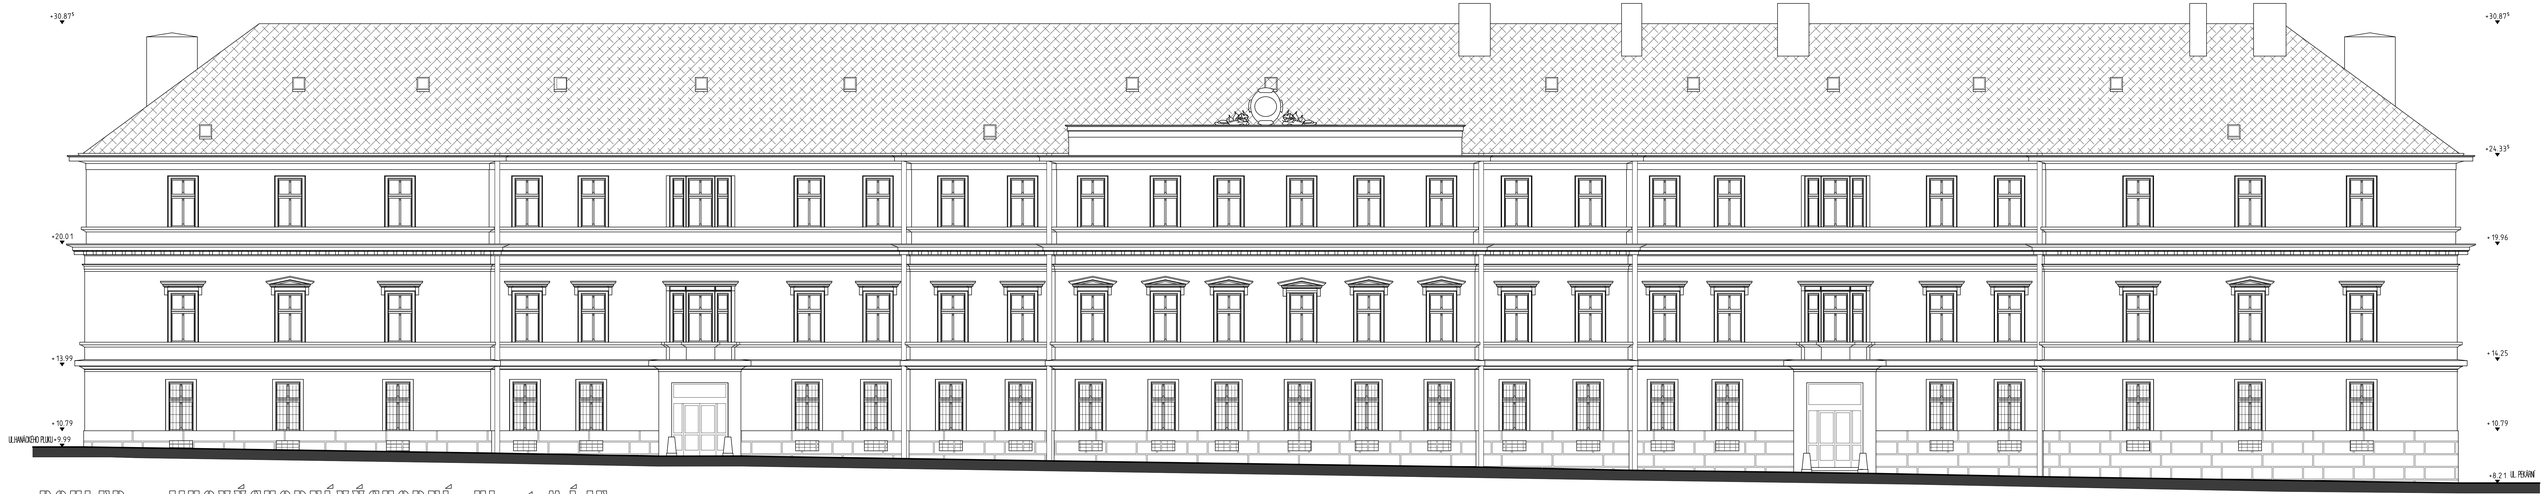

POHLED - JIHOVÝCHODNÍ VÝCHODNÍ, UL. 1.MÁJE

ZODP. PROJEKTANT ING.MARTIN JIŘÍK	VYPRACOVAL ING.MARTIN JIŘÍK, ING.ARCH.JIŘÍ HOŘÍNEK	STAN REGIONÁLNÍ A INŽENÝRSKÁ KANCELÁŘ CO. STAVEBNÍ, DIČ CZ47658 KRATOCHVÍLOVA 3, 700 00 OSTRAVA
OBJEDNATEL	ČESKÁ REPUBLIKA - ÚŘAD PRO ZASTUPOVÁNÍ STÁTU VE VĚCECH MAJETKOVÝCH RAŠÍNOVO NÁBŘEŽÍ 390/2,12800 PRAHA 2- ÚZEMNÍ PRACOVIŠTĚ OSTRAVA	
MÍSTO STAVBY	OLOMOUC - OLOMOUC MĚSTO - POZEMEK ČÍSLIO 144/1	
STAVBA	ZAMĚŘENÍ STÁVAJÍCÍHO STAVU BUDOVY HANÁCKÝCH KASÁREN, OLOMOUC MĚSTO,poz.č. 144/1	ZAKÁZKA 1882017 DATUM 12/2017 MĚŘÍTKO 1 : 150
DOKUMENTACE STÁVAJÍCÍHO STAVU		
POHLED JV - 1.MÁJE		Č.VÝKRESU D110.1



POHLED -SEVEROVÝCHODNÍ, UL. PEKÁRNÍ

ZODP. PROJEKTANT ING.MARTIN JIŘÍK	VYPRACOVAL ING.MARTIN JIŘÍK, ING.ARCH.JIŘÍ HOŘÍNEK	SPAN s.r.o. PROJEKČNÍ A INŽENÝRSKÁ KANCELÁŘ IČO 47818181 DIČ CZ47818181 KRATOCHVÍLOVA 3, 708 00 OSTRAVA
OBJEDNATEL	ČESKÁ REPUBLIKA - ÚŘAD PRO ZASTUPOVÁNÍ STÁTU VE VĚCECH MAJETKOVÝCH RAŠÍNOVO NÁBŘEŽÍ 390/2,12800 PRAHA 2- ÚZEMNÍ PRACOVIŠTĚ OSTRAVA	
MĚSTO STAVBY	OLOMOUC - OLOMOUC MĚSTO - POZEMEK ČÍSLIO 144/1	
STAVBA	ZAMĚŘENÍ STÁVAJÍCÍHO STAVU BUDOVY HANÁCKÝCH KASÁREN, OLOMOUC MĚSTO,poz.č. 144/1	ZAKÁZKA 188201 7 DATUM 12/2017 MĚŘÍTKO 1 : 150
	DOKUMENTACE STÁVAJÍCÍHO STAVU	
	POHLED SV - PEKÁRNÍ UL.	Č.VÝKRESU D110.2

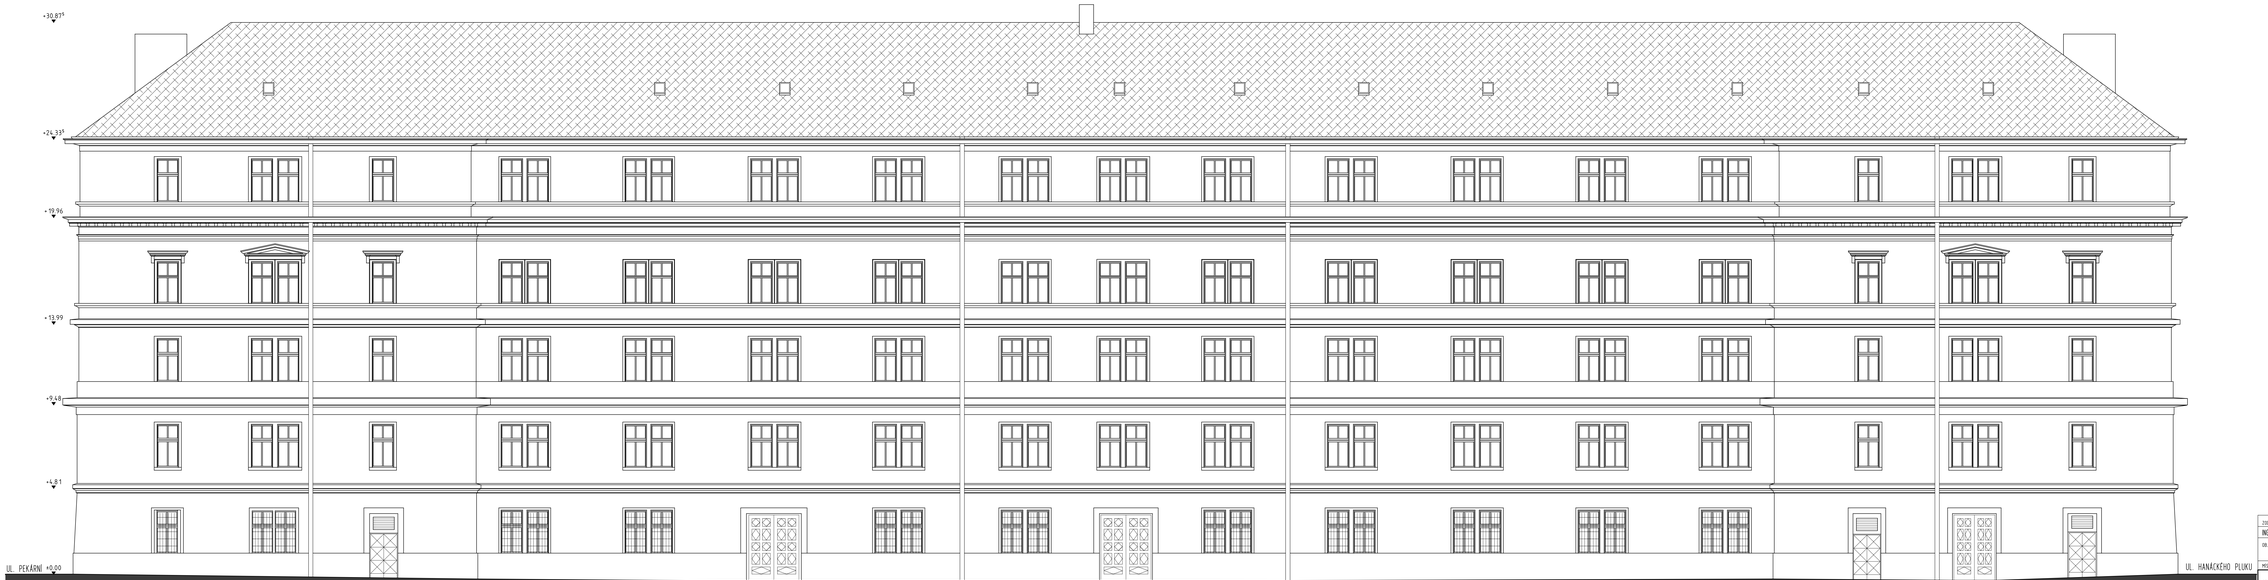

POHLED - SEVEROZÁPADNÍ - UL.KOŽELUŽSKÁ

ZODP. PROJEKTANT: ING.MARTIN JŘÍK	VYPRACOVAL: ING.MARTIN JŘÍK, ING.ARCH.JIŘÍ HOŘÍNEK	STAN s.r.o. ROSICKÉ A NOVÁRNA KAVALÁŘ ČO 47686, DIČ CZ47686 BARTOŠOVÁ 3, 198 00 OSTRAVA
OBJEDNATEL:	ČESKÁ REPUBLIKA - ÚŘAD PRO ZASTUPOVÁNÍ STÁTU VE VĚCECH MAJETKOVÝCH RAŠÍNOVO NÁBŘEŽÍ 390/2, 12800 PRAHA 2- OZEMNÍ PRACOVIŠTĚ OSTRAVA	
MÍSTO STAVBY:	OLOMOUC - OLOMOUC MĚSTO - POZEMEK ČÍSLO 144/1	
STAVBA:	ZAMĚŘENÍ STÁVAJÍCÍHO STAVU BUDOVY HANÁCKÝCH KASÁREN, OLOMOUC MĚSTO,poz.č. 144/1	ZAKÁZKA: 18820 17 DATUM: 12/2017 MĚŘÍTKO: 1 : 150
DOKUMENTACE STÁVAJÍCÍHO STAVU		
POHLED SZ - UL. KOŽELUŽSKÁ		ČÍSLO: D110.3

POHLED DVORNÍ - SEVEROZÁPADNÍ



ZODP. PROJEKTANT	VYPRACOVAL		
ING.MARTIN JÍRK	ING.MARTIN JÍRK, ING.ARCH.JIŘÍ HOŘNÍK	PROJEKČNÍ A INŽENÝRSKÁ KANCELÁŘ ČVS HYDRO, SPOL. S R.O.	
OBJEDNATEL	ČESKÁ REPUBLIKA - ÚŘAD PRO ZASTUPOVÁNÍ STÁTU VE VĚCECH MAJETKOVÝCH RAŠÍNOVO NÁBŘEŽÍ 390/2,12800 PRAHA 2- ÚZEMNÍ PRACOVIŠTĚ OSTRAVA		
MÍSTO STAVBY	OLOMOUC - OLOMOUC MĚSTO - POZEMEK ČÍSLO 144/1		
STAVBA	ZAMĚŘENÍ STÁVAJÍCÍHO STAVU BUDOVY HANÁCKÝCH KASÁREN, OLOMOUC MĚSTO,poz.č. 144/1	ZAKÁZKA	1882017
		DATUM	12/2017
		MĚŘÍTKO	1 : 150
DOKUMENTACE STÁVAJÍCÍHO STAVU			
POHLED DVORNÍ SZ		ČÍSLO VÝKRESU	D110.5

POHLED DVORNÍ - SEVEROZÁPADNÍ



ZODP. PROJEKTANT	VYPRACOVAL		
ING.MARTIN JÍRK	ING.MARTIN JÍRK, ING.ARCH.JIŘÍ HOŘNÍK	PROJEKČNÍ A INŽENÝRSKÁ KANCELÁŘ ČVS HYDRO, SPOL. S R.O.	
OBJEDNATEL	ČESKÁ REPUBLIKA - ÚŘAD PRO ZASTUPOVÁNÍ STÁTU VE VĚCECH MAJETKOVÝCH RAŠÍNOVO NÁBŘEŽÍ 390/2,12800 PRAHA 2- ÚZEMNÍ PRACOVIŠTĚ OSTRAVA		
MÍSTO STAVBY	OLOMOUC - OLOMOUC MĚSTO - POZEMEK ČÍSLO 144/1		
STAVBA	ZAMĚŘENÍ STÁVAJÍCÍHO STAVU BUDOVY HANÁCKÝCH KASÁREN, OLOMOUC MĚSTO,poz.č. 144/1	ZAKÁZKA	1882017
		DATUM	12/2017
		MĚŘÍTKO	1 : 150
DOKUMENTACE STÁVAJÍCÍHO STAVU			
POHLED DVORNÍ SZ		ČÍSLO VÝKRESU	D110.5



POHLED - JIHOZÁPADNÍ - UL. HANÁCKÉHO PLUKU

ZODP. PROJEKTANT	VYPRACOVAL	STAN s.r.o. PROJEKČNÍ A INŽENÝRSKÁ KANCELÁŘ IČO 47915181, DIČ CZ47915181 SKATOOMŠLOVA 3, 708 00 OSTRAVA
ING.MARTIN JIŘÍK	ING.MARTIN JIŘÍK, ING.ARCH.JIŘÍ HOŘÍNEK	
OBJEDNATEL	ČESKÁ REPUBLIKA - ÚŘAD PRO ZASTUPOVÁNÍ STÁTU VE VĚCECH MAJETKOVÝCH RAŠÍNOVO NÁBŘEŽÍ 390/2,12800 PRAHA 2- ÚZEMNÍ PRACOVIŠTĚ OSTRAVA	
MÍSTO STAVBY	OLOMOUC - OLOMOUC MĚSTO - POZEMEK ČÍSLIO 144/1	
STAVBA	ZAMĚŘENÍ STÁVAJÍCÍHO STAVU BUDOVY HANÁCKÝCH KASÁREN, OLOMOUC MĚSTO,poz.č. 144/1	ZAKÁZKA 18820 17 DATUM 12/20 17 MĚŘÍTKO 1 : 150
DOKUMENTACE STÁVAJÍCÍHO STAVU		
POHLED JZ - HANÁCKÉHO PLUKU		Č.VÝKRESU D110.4

POHLED DVORNÍ - SEVEROZÁPADNÍ

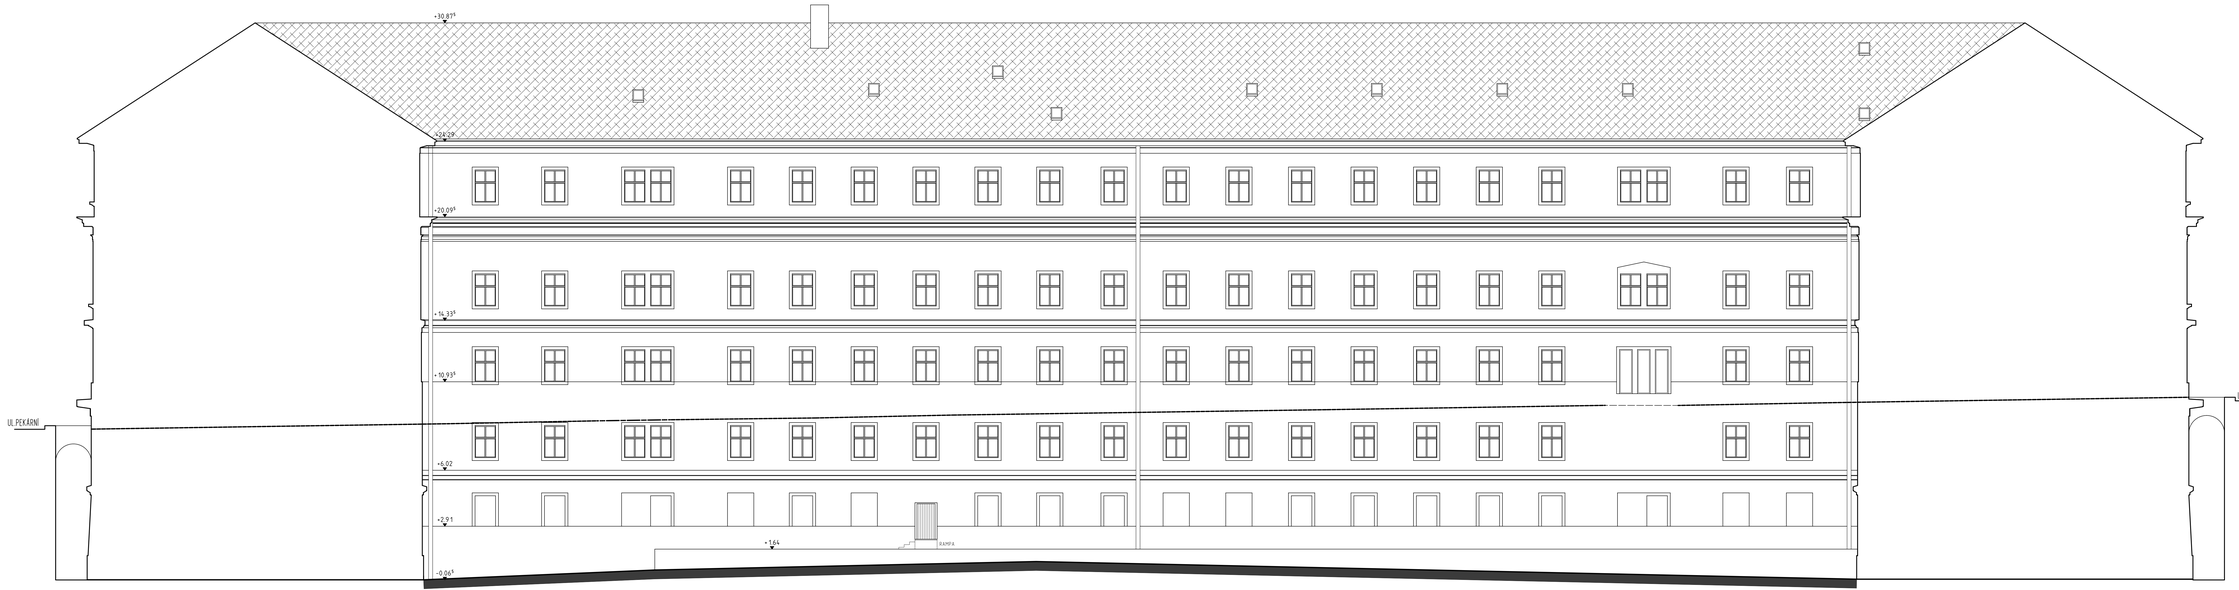

ZODP. PROJEKTANT: ING.MARTIN JIŘÍK	VYPRACOVAL: ING.MARTIN JIŘÍK, ING.ARCH.JIŘÍ HOŘÍNEK	STAN s.r.o. ROBOTICE A NÁDVORNÍ KANCELÁŘ CO STAVBE, DC CENTRUM BOROVOVÁ, 1 100 00 OSTRAVA
OBJEDNATEL:	ČESKÁ REPUBLIKA - ÚŘAD PRO ZASTUPOVÁNÍ STÁTU VE VĚCECH MAJETKOVÝCH RAŠÍNOVO NÁBŘEŽÍ 390/2,12800 PRAHA 2- ÚZEMNÍ PRACOVIŠTĚ OSTRAVA	
MÍSTO STAVBY:	OLOMOUC - OLOMOUC MĚSTO - POZEMEK ČÍSLO 144/1	
STAVBA:	ZAMĚŘENÍ STÁVAJÍCÍHO STAVU BUDOVY HANÁCKÝCH KASÁREN, OLOMOUC MĚSTO,poz.č. 144/1	ZAKÁZKA: 18820/17 DATUM: 12/2017 MĚŘÍTKO: 1 : 150
	DOKUMENTACE STÁVAJÍCÍHO STAVU	
	POHLED DVORNÍ SZ	ČÝTKHESO: D110.5



POHLED DVORNÍ - JIHOZÁPADNÍ

ZODP. PROJEKTANT ING.MARTIN JIŘÍK	VYPRACOVAL ING.MARTIN JIŘÍK, ING.ARCH.JIŘÍ HOŘÍNEK	SPAN a.r.o. PROJEKČNÍ A INŽINÝRSKÁ KANCELÁŘ ICO 47915181, DIČ CZ47915181 KRATOCHVÍLOVA 3, 708 00 OSTRAVA
OBJEDNATEL	ČESKÁ REPUBLIKA - ÚŘAD PRO ZASTUPOVÁNÍ STÁTU VE VĚCECH MAJETKOVÝCH RAŠÍNOVO NÁBŘEŽÍ 390/2,12800 PRAHA 2- ÚZEMNÍ PRACOVIŠTĚ OSTRAVA	
MÍSTO STAVBY	OLOMOUC - OLOMOUC MĚSTO - POZEMEK ČÍSLIO 144/1	
STAVBA	ZAMĚŘENÍ STÁVAJÍCÍHO STAVU BUDOVY HANÁCKÝCH KASÁREN, OLOMOUC MĚSTO,poz.č. 144/1	ZAKÁZKA 1882017 DATUM 12/2017 MĚŘÍTKO 1 : 150
	DOKUMENTACE STÁVAJÍCÍHO STAVU POHLED DVORNÍ - JZ	Č.VÝKRESU D110.6



POHLED DVORNÍ - SEVEROZÁPADNÍ

ZODP. PROJEKTANT ING.MARTIN JIŘÍK	VYPRACOVAL ING.MARTIN JIŘÍK, ING.ARCH.JIŘÍ HOŘÍNEK	STAN s.r.o. PROJEKCE A INŽENÝRSKÁ KANCELÁŘ ČO 478.981, DIČ CZ478.981 KRATOCHVÍLOVA 3, 708 00 OSTRAVA
OBJEDNATEL	ČESKÁ REPUBLIKA - ÚŘAD PRO ZASTUPOVÁNÍ STÁTU VE VĚCECH MAJETKOVÝCH RAŠÍNOVO NÁBŘEŽÍ 390/2,12800 PRAHA 2- ÚZEMNÍ PRACOVIŠTĚ OSTRAVA	
MISTO STAVBY	OLOMOUC - OLOMOUC MĚSTO - POZEMEK ČÍSLIO 144/1	
STAVBA	ZAMĚŘENÍ STÁVAJÍCÍHO STAVU BUDOVY HANÁCKÝCH KASÁREN, OLOMOUC MĚSTO,poz.č. 144/1	ZAKÁZKA 1882017 DATUM 12/2017 MĚŘÍTKO 1 : 150
DOKUMENTACE STÁVAJÍCÍHO STAVU		
POHLED DVORNÍ - SZ		ČÍVÝKRESU D110.6

POHLED DVORNÍ - JIHOVÝCHODNÍ



ZODP. PROJEKTANT ING.MARTIN JIŘÍK	VYPRACOVAL ING.MARTIN JIŘÍK, ING.ARCH.JIŘÍ HOŘÍNEK	STAN s.r.o. PROJEKČNÍ A INŽENÝRSKÁ KANCELÁŘ ICO 47686 DIČ CZ47686 BRATOSKOVŠOVA 3, 702 00 OSTRAVA
OBJEDNATEL	ČESKÁ REPUBLIKA - ÚŘAD PRO ZASTUPOVÁNÍ STÁTU VE VĚCECH MAJETKOVÝCH RAŠÍNOVO NÁBŘEŽÍ 390/2,12800 PRAHA 2- ÚZEMNÍ PRACOVIŠTĚ OSTRAVA	
MÍSTO STAVBY	OLOMOUC - OLOMOUC MĚSTO - POZEMEK ČÍSLIO 144/1	
STAVBA	ZAMĚŘENÍ STÁVAJÍCÍHO STAVU BUDOVY HANÁCKÝCH KASÁREN, OLOMOUC MĚSTO,poz.č. 144/1	ZAKÁZKA 1882017 DATUM 12/2017 MĚŘÍTKO 1 : 100
	DOKUMENTACE STÁVAJÍCÍHO STAVU	
	POHLED DVORNÍ - JV	ČÝKRESU D110.8

SEZNAM PD

C 101 - SITUACE ŠIRŠÍCH VZTAHŮ
C 102 - SITUACE STAVBY
C 103 - KATASTRÁLNÍ SITUACE STAVBY

D 101 - TECHNICKÁ ZPRÁVA
D 102 - PŮDORYS 1.PP - ČÁST 1
D 102a - PŮDORYS 1.PP - ČÁST 2
D 103 - PŮDORYS 1.NP - ČÁST 1
D 103a - PŮDORYS 1.NP - ČÁST 2
D 104 - PŮDORYS 2.NP - ČÁST 1
D 104a - PŮDORYS 2.NP - ČÁST 2
D 105 - PŮDORYS 3.NP - ČÁST 1
D 105a - PŮDORYS 3.NP - ČÁST 2
D 106 - PÚDORYS 4.NP - ČÁST 1
D 106a - PŮDORYS 4.NP - ČÁST 2
D 107 - PŮDORYS 5.NP - KROV - ČÁST 1
D 107a - PŮDORYS 5.NP - KROV - ČÁST 2
D 108 - STŘECHA .- ČÁST 1
D 108a - STŘECHA - ČÁST 2
D 109 - ŘEZY
D 110.1 - POHLED JV - 1.MÁJE
D 110.2 - POHLED SV - PEKÁRNÍ
D 110.3 - POHLED SZ - KOŽELUŽSKÁ
D 110.4 - POHLED JZ - HANÁCKÉHO PLUKU
D 110.5 - POHLED DVORNÍ SZ
D 110.6 - POHLED DVORNÍ JZ
D 110.7 - POHLED DVORNÍ SZ
D 110.8 - POHLED DVORNÍ JV

- GEODETICKÉ ZAMĚŘENÍ
- VYJÁDŘENÍ - INŽENÝRSKÉ SÍTĚ

SEZNAM PD

C 101 - SITUACE ŠIRŠÍCH VZTAHŮ
C 102 - SITUACE STAVBY
C 103 - KATASTRÁLNÍ SITUACE STAVBY

D 101 - TECHNICKÁ ZPRÁVA
D 102 - PŮDORYS 1.PP - ČÁST 1
D 102a - PŮDORYS 1.PP - ČÁST 2
D 103 - PŮDORYS 1.NP - ČÁST 1
D 103a - PŮDORYS 1.NP - ČÁST 2
D 104 - PŮDORYS 2.NP - ČÁST 1
D 104a - PŮDORYS 2.NP - ČÁST 2
D 105 - PŮDORYS 3.NP - ČÁST 1
D 105a - PŮDORYS 3.NP - ČÁST 2
D 106 - PÚDORYS 4.NP - ČÁST 1
D 106a - PŮDORYS 4.NP - ČÁST 2
D 107 - PŮDORYS 5.NP - KROV - ČÁST 1
D 107a - PŮDORYS 5.NP - KROV - ČÁST 2
D 108 - STŘECHA .- ČÁST 1
D 108a - STŘECHA - ČÁST 2
D 109 - ŘEZY
D 110.1 - POHLED JV - 1.MÁJE
D 110.2 - POHLED SV - PEKÁRNÍ
D 110.3 - POHLED SZ - KOŽELUŽSKÁ
D 110.4 - POHLED JZ - HANÁCKÉHO PLUKU
D 110.5 - POHLED DVORNÍ SZ
D 110.6 - POHLED DVORNÍ JZ
D 110.7 - POHLED DVORNÍ SZ
D 110.8 - POHLED DVORNÍ JV

- GEODETICKÉ ZAMĚŘENÍ
- VYJÁDŘENÍ - INŽENÝRSKÉ SÍTĚ